

BẢN VẼ SỬA CHỮA, CẢI TẠO NHÀ Ở DÂN DỤNG


HẠNG MỤC : SỬA CHỮA, CẢI TẠO NHÀ Ở DÂN DỤNG

CÔNG TRÌNH : NHÀ Ở DÂN DỤNG

CHỦ ĐẦU TƯ : PHẠM VĂN TRUNG


ĐỊA ĐIỂM : THÔN THƯỢNG, PHÙ ĐỔNG, HÀ NỘI

HÀ NỘI 2026

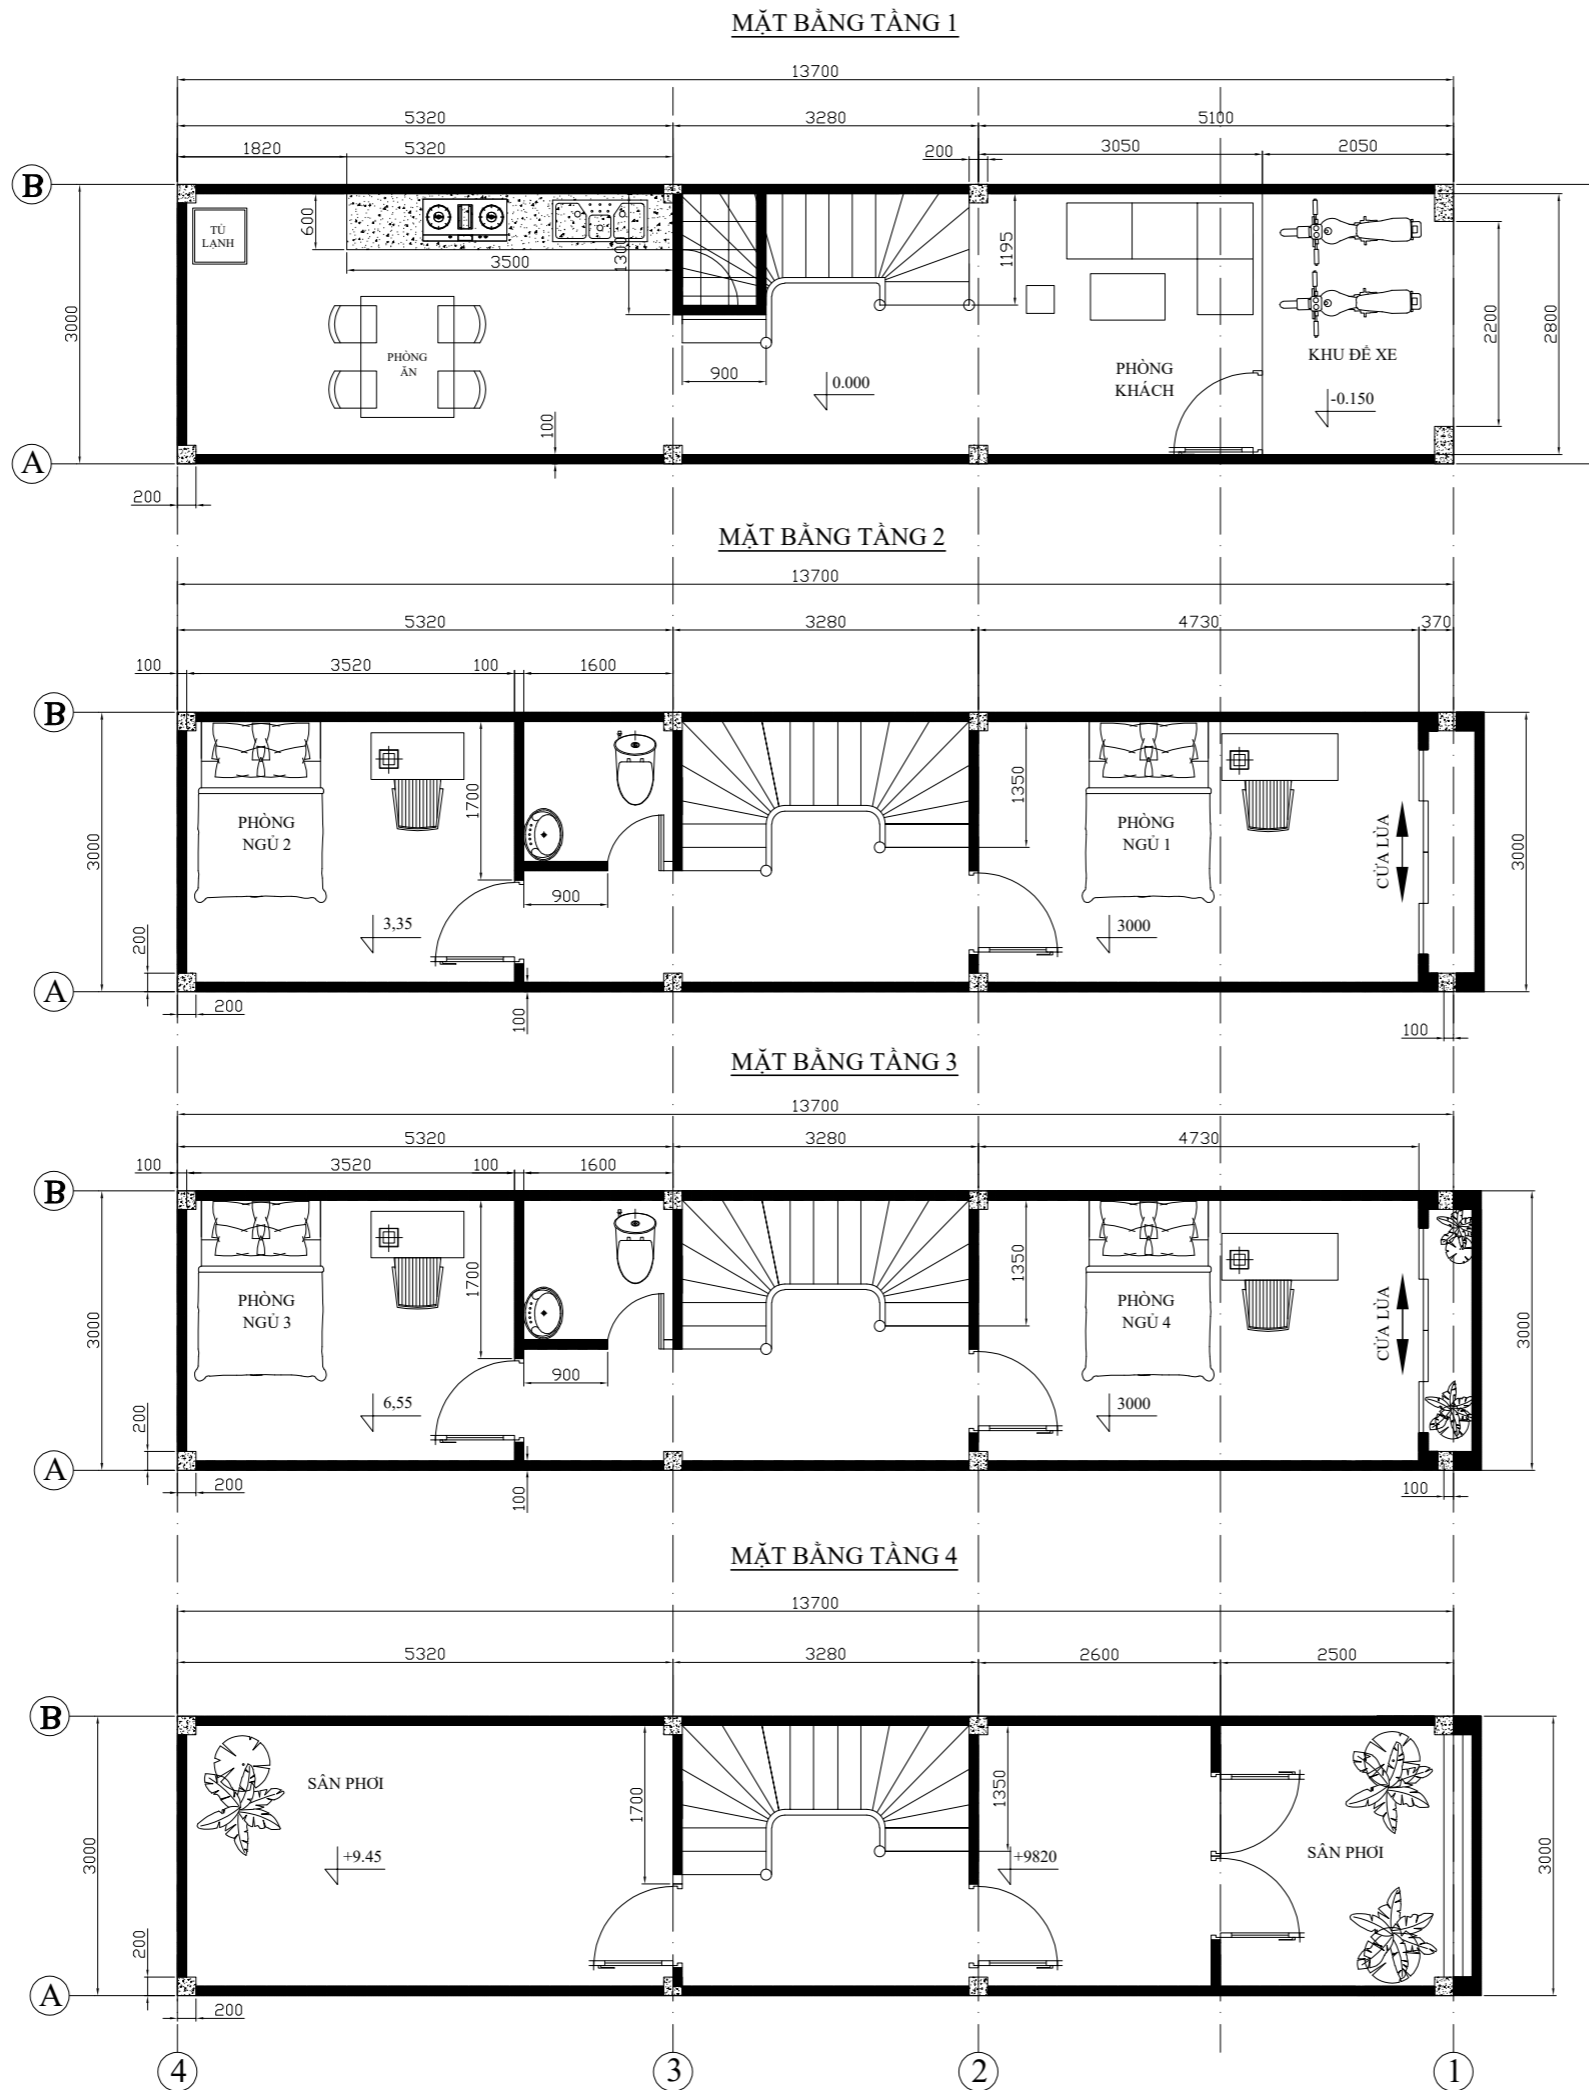

Hiệu đính / Revision		
Lần Time	Ngày Date	Duyệt Approved by
Chủ đầu tư Owner		
Nhà thầu Contractor		
Dự án Project		
Hạng mục Item		
Địa điểm Location		
Giám đốc Director		
Kiểm tra Checked by		
Thiết kế Design by		
Phạm Văn Trung		
Tình trạng Status		
Dùng cho chế tạo As-built		
Tỉ lệ Scale	Khổ giấy Size	Hoàn thành Date of Issue
NTFS	D	12/02/2026
Tên bản vẽ Drawing Title		
BẢN THIẾT KẾ NHÀ		
Số hiệu Drawing No.		
DR 91874.00.0		

MẶT TRƯỚC

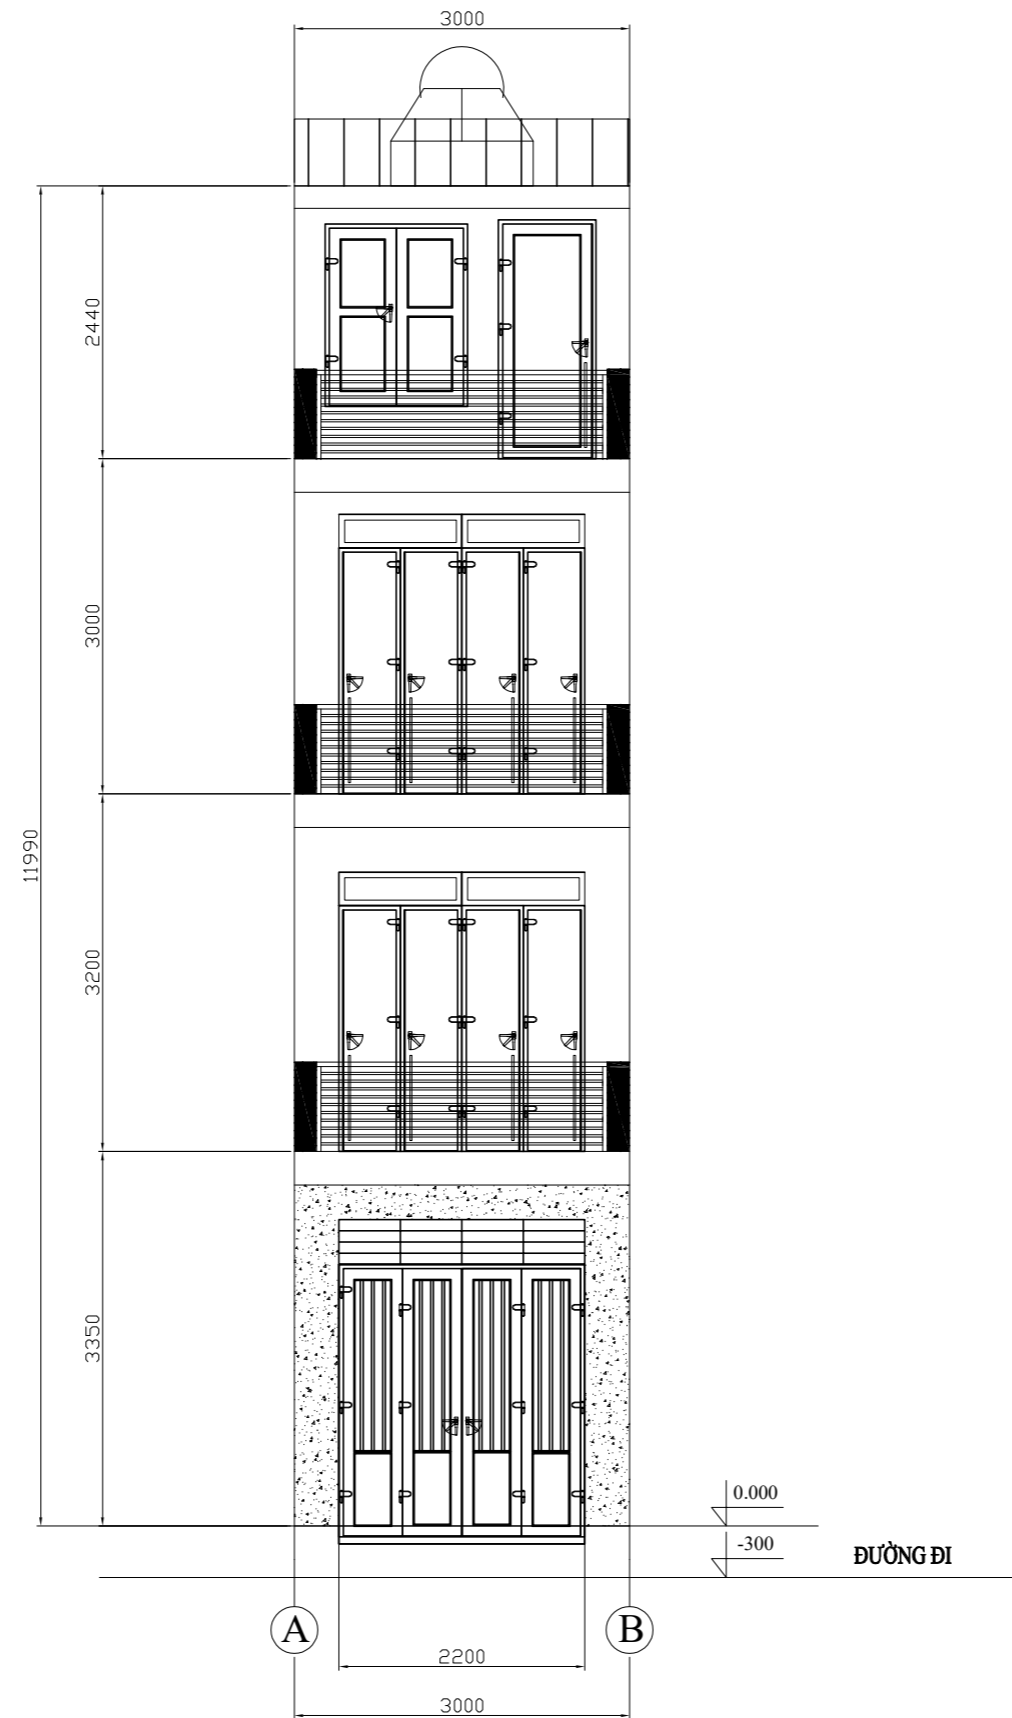

Hiệu đính / Revision

Lần Time	Ngày Date	Duyệt Approved by

Chủ đầu tư
Owner

Nhà thầu
Contractor

Dự án
Project

Hạng mục
Item

Địa điểm
Location

Giám đốc
Director

Kiểm tra
Checked by

Thiết kế
Design by

Phạm Văn Trung

Tình trạng
Status

Dùng cho chế tạo
As-built

Tỉ lệ
Scale

Khô giấy
Size

Hoàn thành
Date of Issue

NTFS

D

12/02/2026


Tên bản vẽ
Drawing Title

BẢN THIẾT KẾ NHÀ
MẶT TRƯỚC

Số hiệu
Drawing No.

DR 91874.01.0

MẶT BÊN TRỤC A

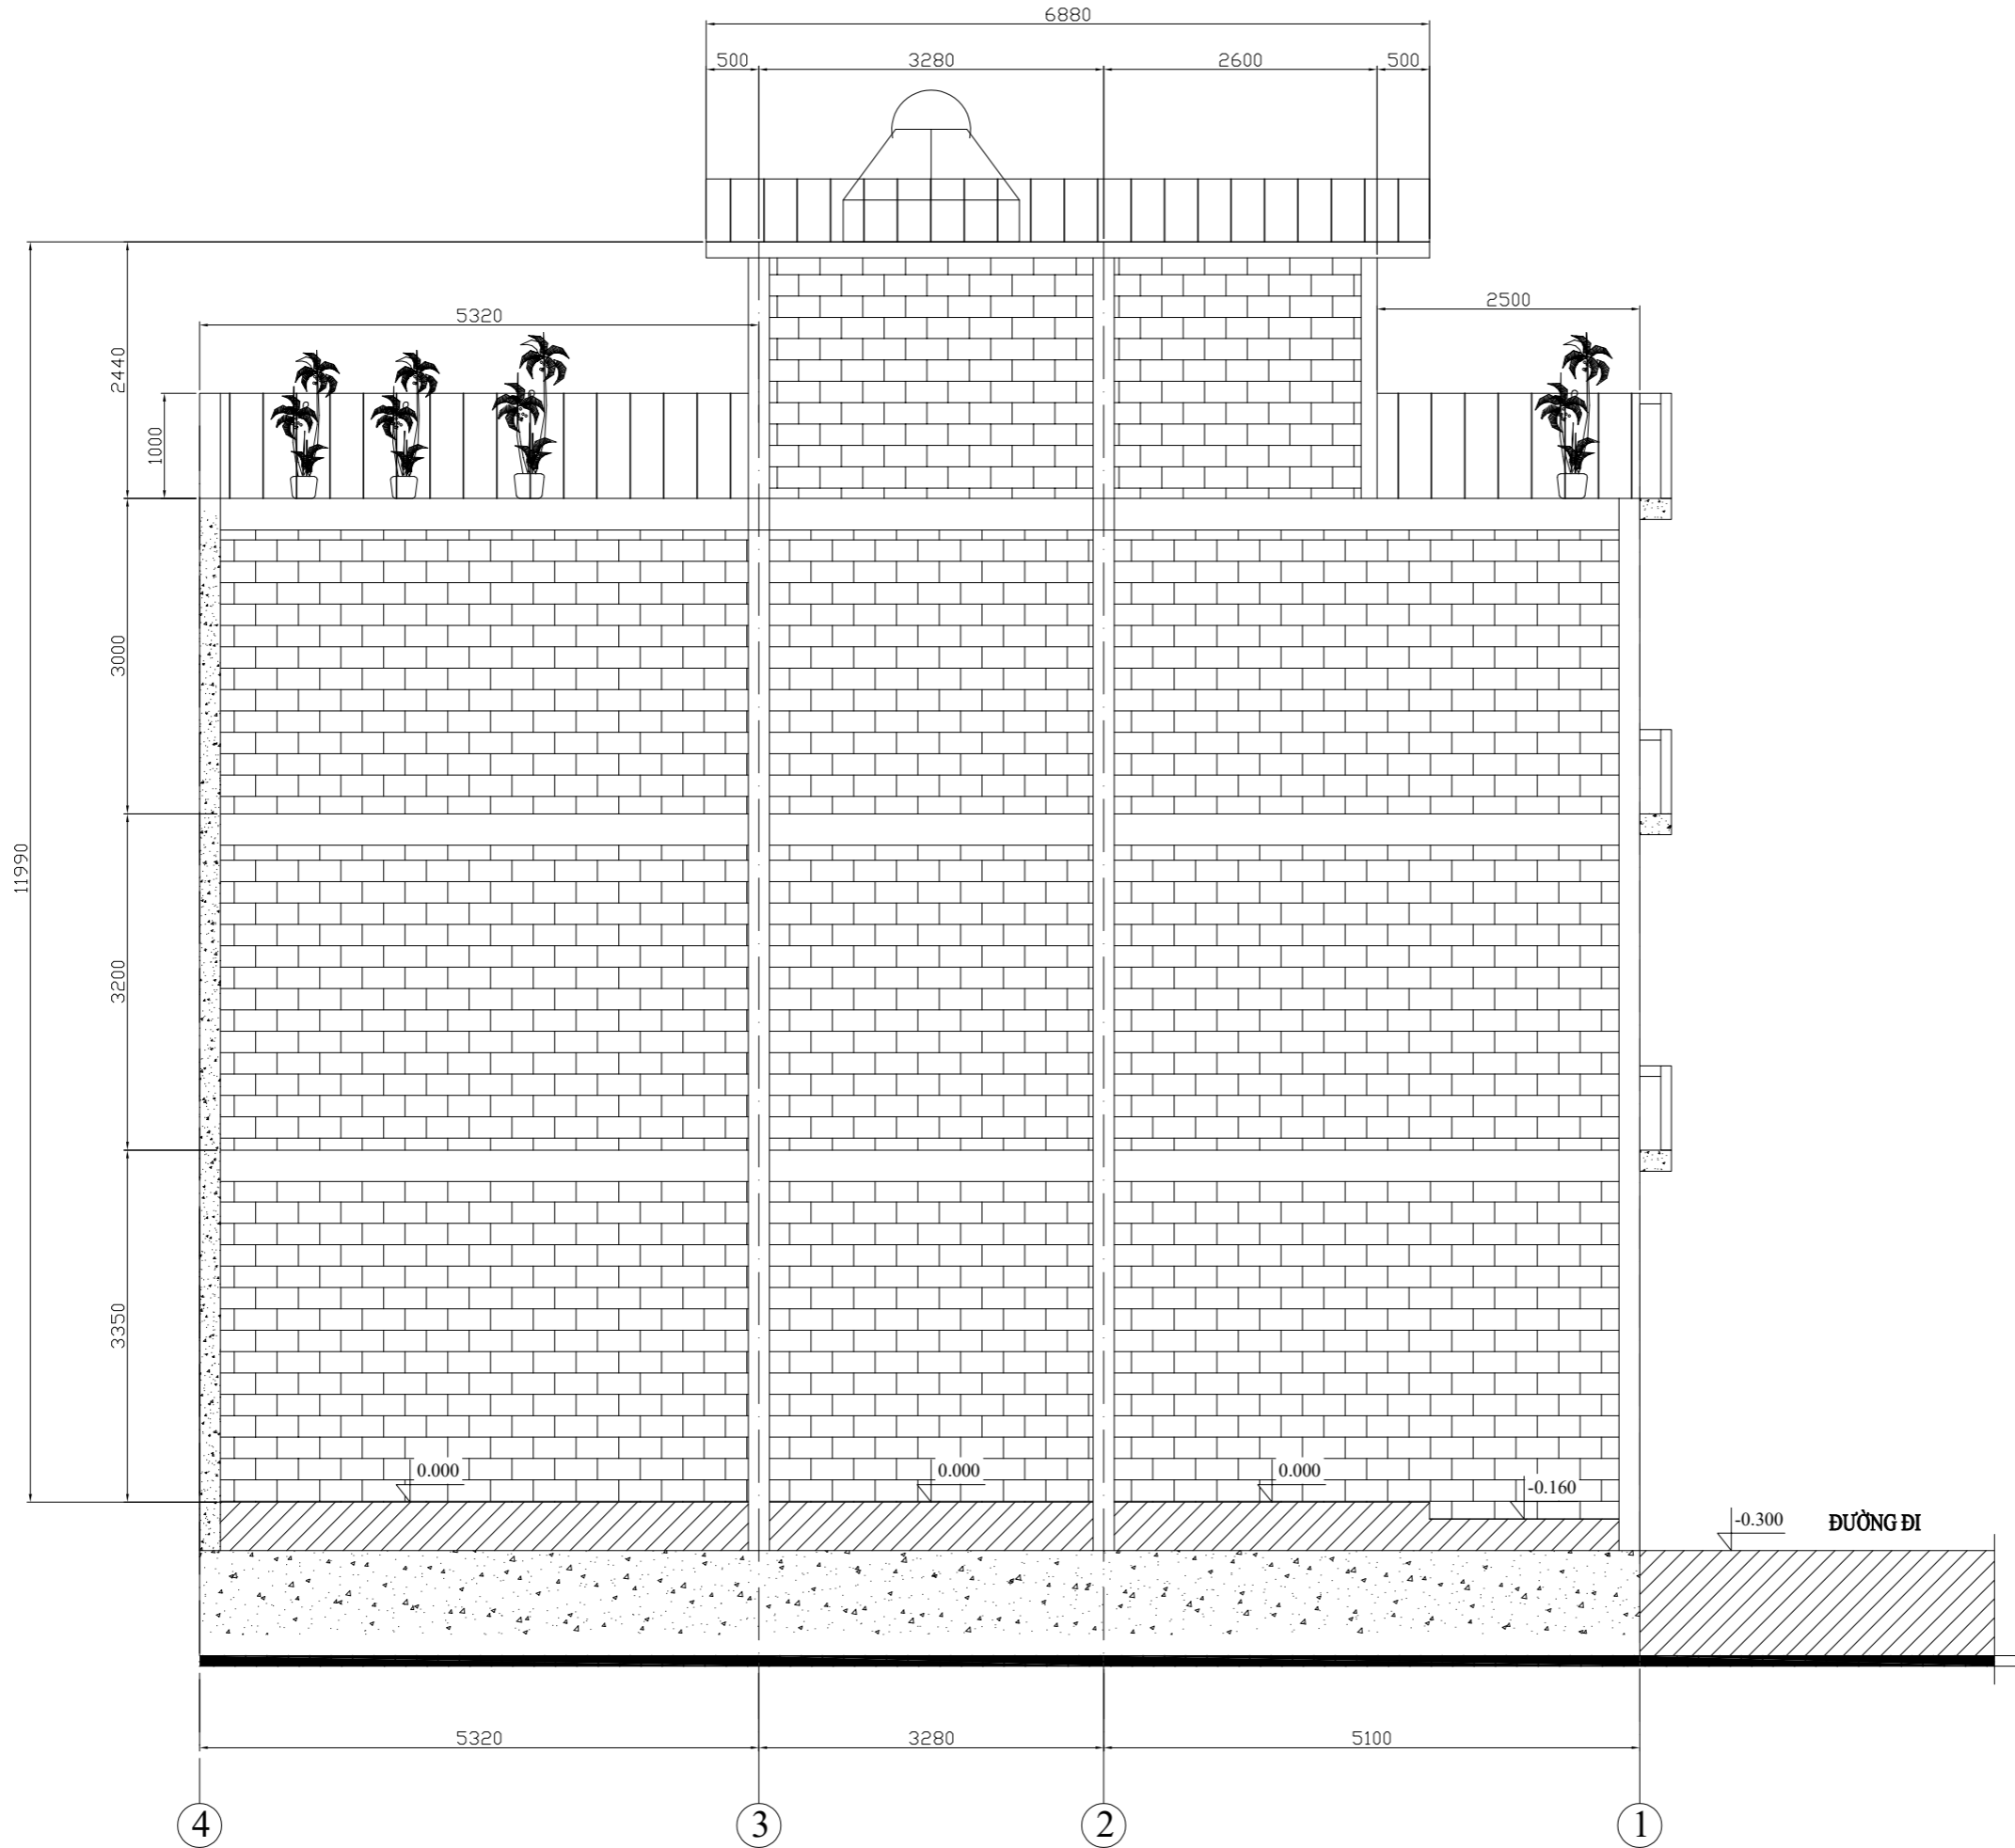

Hiệu đính / Revision

Lần Time	Ngày Date	Duyệt Approved by

Chủ đầu tư
Owner

Nhà thầu
Contractor

Dự án
Project

Hạng mục
Item

Địa điểm
Location

Giám đốc
Director

Kiểm tra
Checked by

Thiết kế
Design by

Phạm Văn Trung

Tình trạng
Status

Dùng cho chế tạo
As-built

Tỉ lệ Scale	Khổ giấy Size	Hoàn thành Date of Issue
NTFS	D	12/02/2026


Tên bản vẽ
Drawing Title

**BẢN THIẾT KẾ NHÀ
MẶT BÊN TRỤC A**

Số hiệu
Drawing No.

DR 91874.02.0

MẶT BÊN TRỤC B

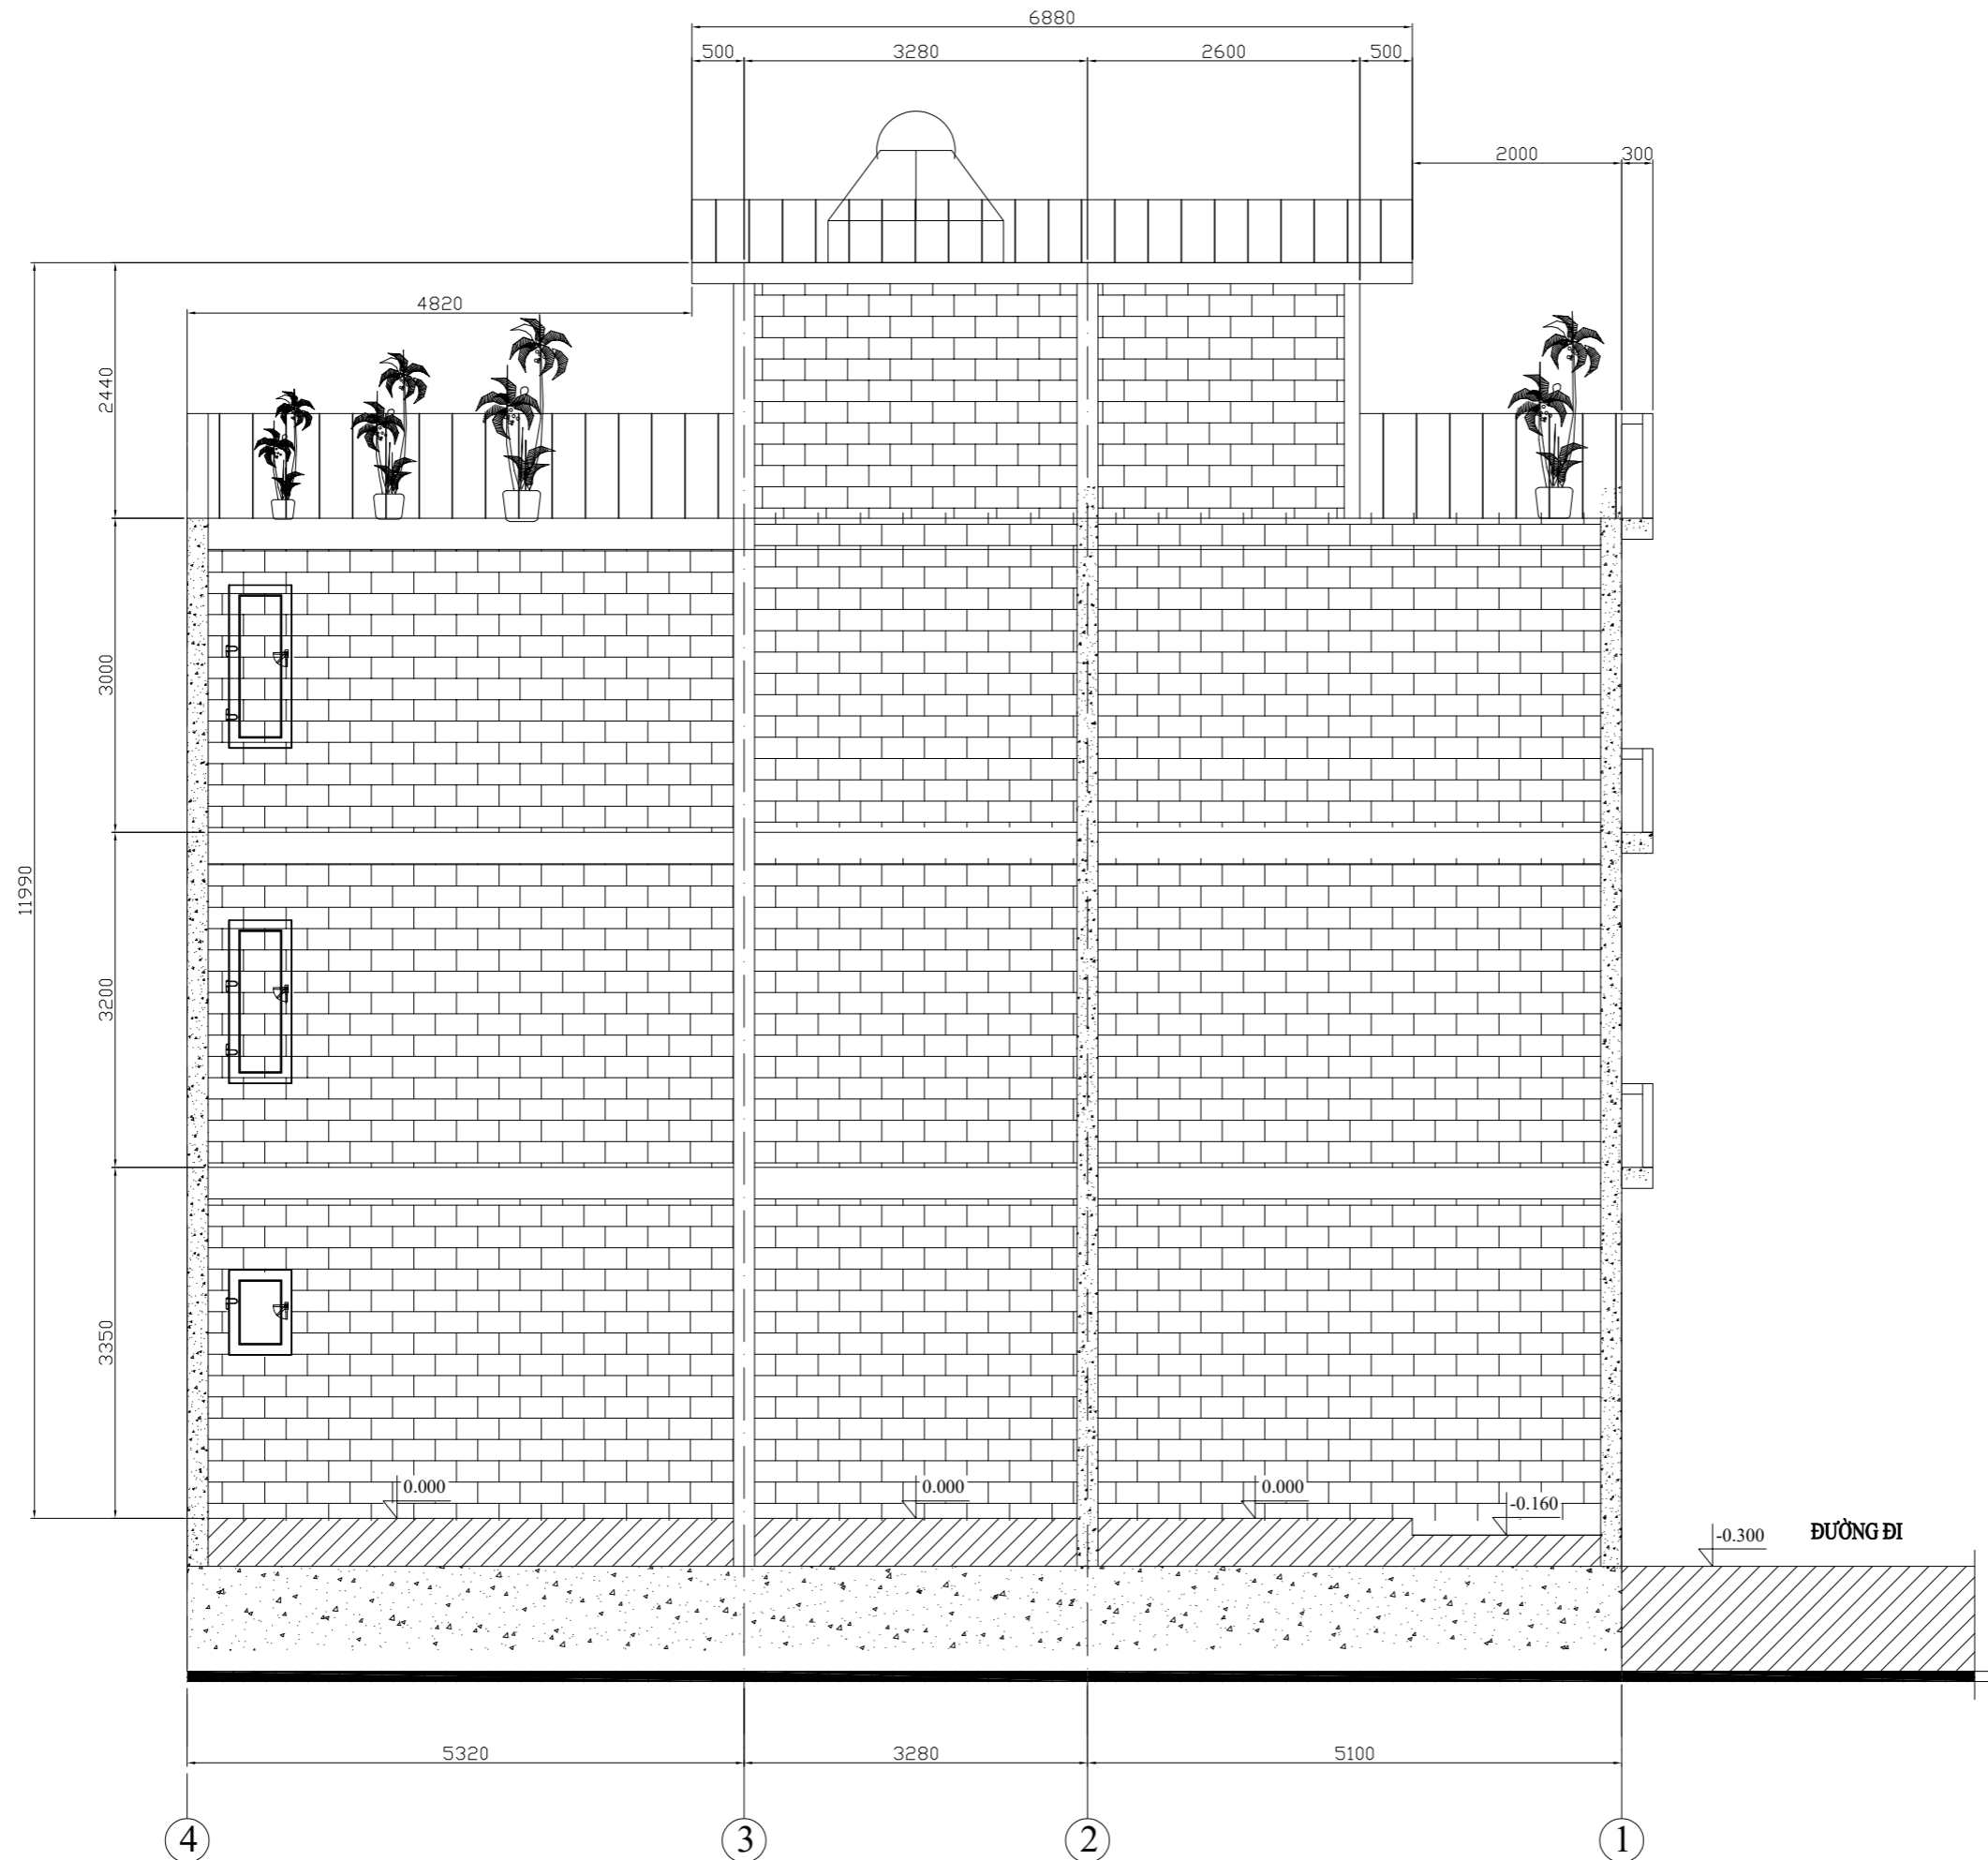

Hiệu đính / Revision

Lần Time	Ngày Date	Duyệt Approved by

Chủ đầu tư
Owner

Nhà thầu
Contractor

Dự án
Project

Hạng mục
Item

Địa điểm
Location

Giám đốc
Director

Kiểm tra
Checked by

Thiết kế
Design by

Phạm Văn Trung

Tình trạng
Status

Dùng cho chế tạo
As-built

Tỉ lệ Scale	Khổ giấy Size	Hoàn thành Date of Issue
NTFS	D	16/02/2026

Tên bản vẽ
Drawing Title

**BẢN THIẾT KẾ NHÀ
MẶT BÊN TRỤC B**

Số hiệu
Drawing No.

DR 91874.03.0