


XÃ PHÙ ĐỒNG
MẢNH TRÍCH ĐO BẢN ĐỒ ĐỊA CHÍNH
HỆ TOẠ ĐỘ VN -2000, THÔN 7, THUỘC MẢNH.....

TP. HÀ NỘI - XÃ PHÙ ĐỒNG

PHỤC VỤ: ĐĂNG KÝ ĐẤT ĐAI ĐẠI CẤP GCN QUYỀN SỬ DỤNG ĐẤT

Số: 768/-2025/HSKT

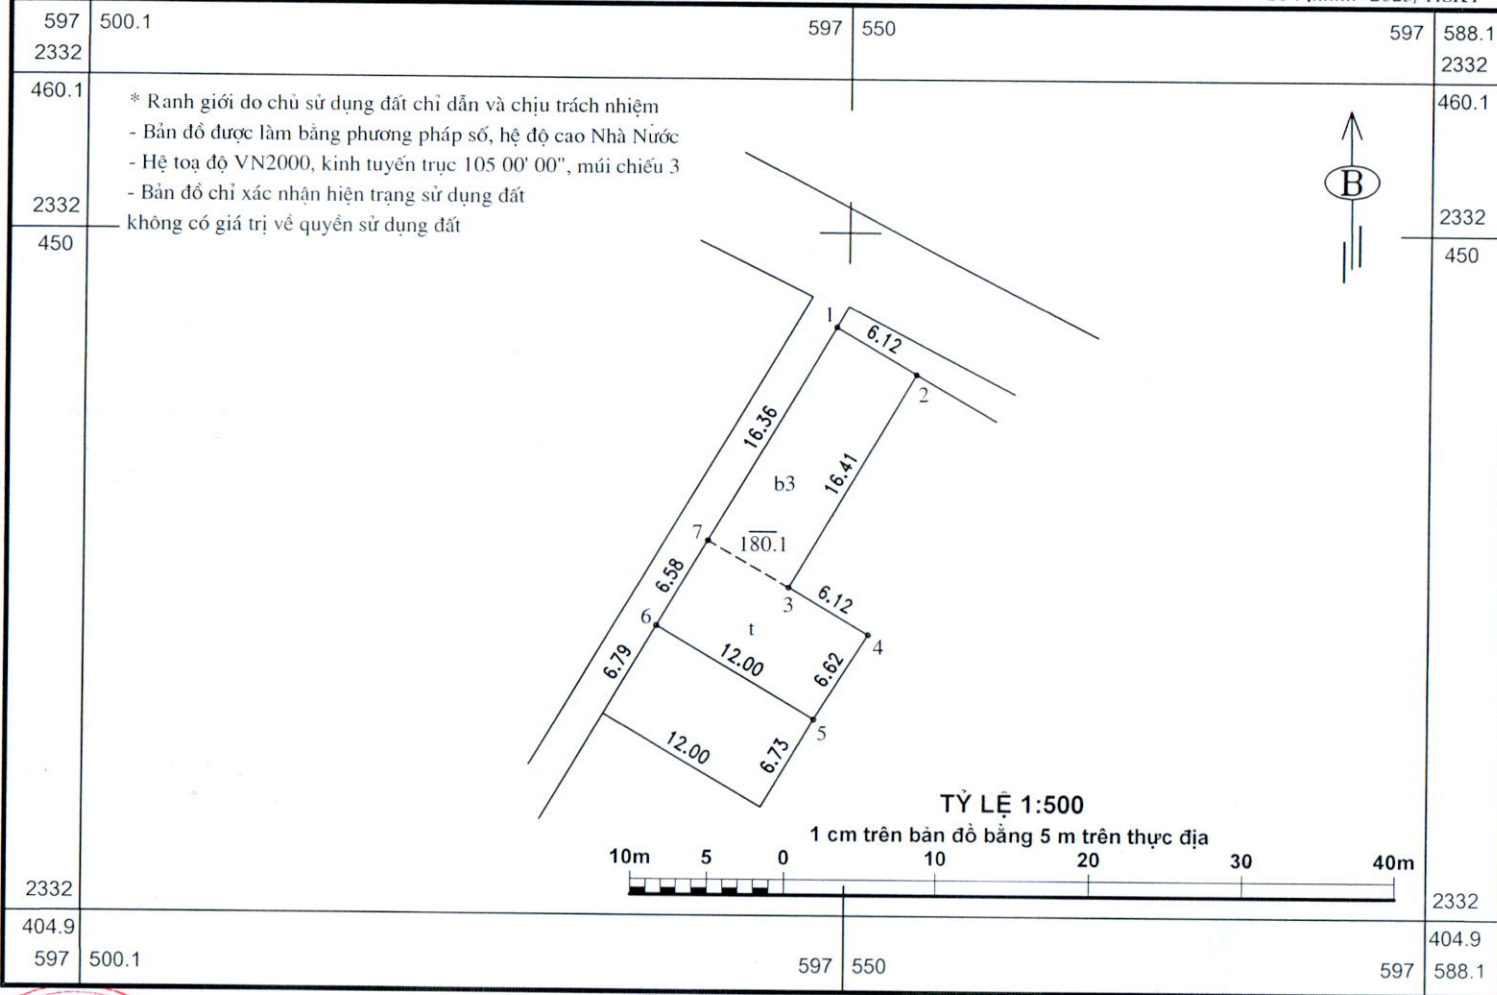

1. Tên chủ sử dụng đất : **BÀ : LÂM THỊ CHUNG**
CCCD :
2. Thông tin thửa đất:
+ Thửa đất số: ; Tờ bản đồ:
+ Địa chỉ thửa đất : Thôn 7, xã Phù Đồng, TP Hà Nội.
3. Diện tích xin cấp giấy chứng nhận QSD đất: 180.1 m²
Giới hạn bởi các điểm: 1,2,3,4,5,6,7,1.

BẢNG KÊ TOẠ ĐỘ VN 2000

STT GT	X(m)	Y(m)	Cạnh(m)
1	2332 443.79	597 549.20	6.12
2	2332 440.71	597 554.49	16.41
3	2332 426.57	597 546.16	6.12
4	2332 423.45	597 551.43	6.62
5	2332 417.85	597 547.89	12.00
6	2332 424.00	597 537.59	6.58
7	2332 429.68	597 540.91	16.36
1	2332 443.79	597 549.20	

Ngày 15 Tháng 10 Năm 2025
CÔNG TY CP KHOÁNG SẢN VÀ MÔI TRƯỜNG VIỆT NAM
P. GIÁM ĐỐC
LƯƠNG ĐÌNH TUYẾN

Ngày.....Tháng.....Năm 2025
CHỦ SỬ DỤNG
LÂM THỊ CHUNG

Ngày.....Tháng.....Năm 2025
ĐẠI DIỆN CƠ QUAN QUẢN LÝ ĐẤT ĐAI
XÃ PHÙ ĐỒNG