


HỒ SƠ KỸ THUẬT THỬA ĐẤT

Số: **413.1** -2025/HSKT

- Số hiệu thửa đất: Tờ bản đồ địa chính số:
- Họ và Tên: Ông: **DINH XUÂN CHIẾN** và Bà: **TRÌNH THỊ HIỀN**
- Địa chỉ:
- Diện tích hiện trạng: 34.0m², giới hạn bởi các điểm: 1,2,3,4,1.

- Số hiệu mảnh bản đồ gốc: Đường Hà Huy Tập, Xã Phú Đông, TP. Hà Nội.

5. SƠ ĐỒ HIỆN TRẠNG THỬA ĐẤT

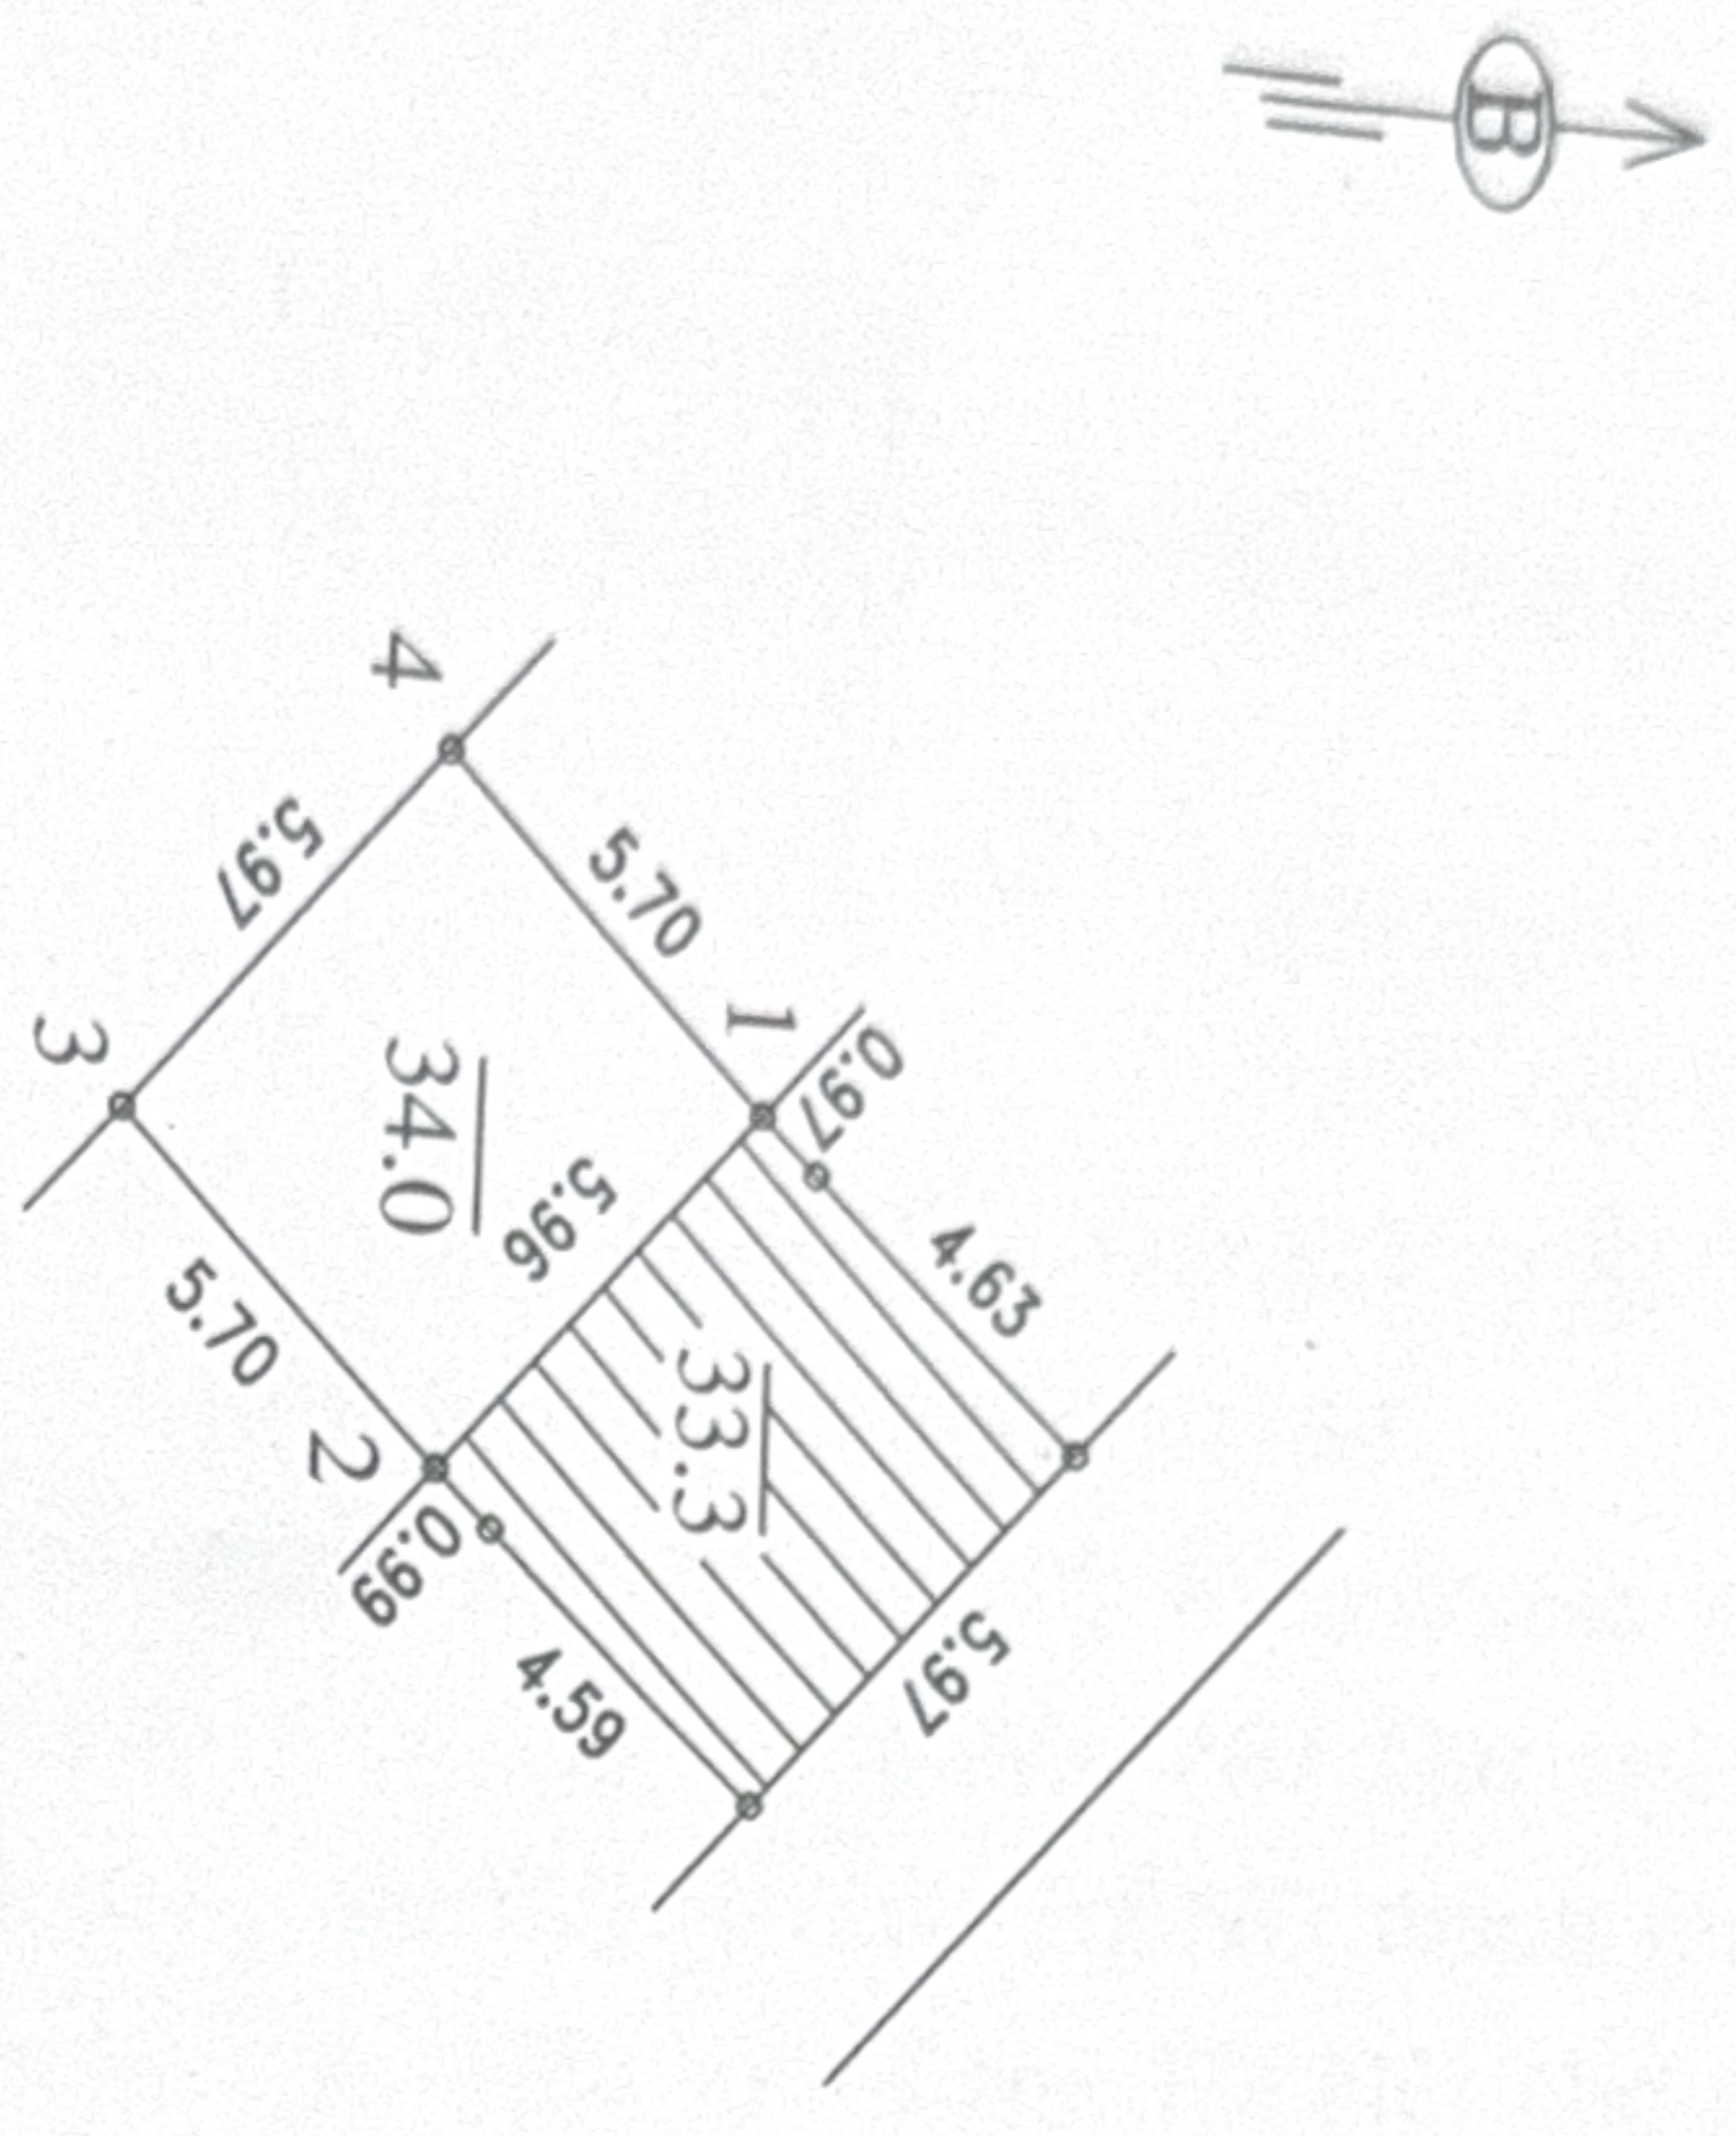

Phần diện tích 33.3m² không đề nghị cấp GCN

| SH GT | X(m) | Y(m) | Cạnh(m) |
|-------|-------------|------------|---------|
| 1 | 2332780.598 | 595481.416 | 5.96 |
| 2 | 2332776.561 | 595485.802 | 5.70 |
| 3 | 2332772.360 | 595481.950 | 5.97 |
| 4 | 2332776.400 | 595477.560 | 5.70 |
| 1 | 2332780.598 | 595481.416 | |

- Hồ sơ này chỉ có giá trị xác định hiện trạng thửa đất, không xác nhận quyền sử dụng đất.
- Ranh giới do chủ sử dụng đất chỉ dẫn và chịu trách nhiệm.

CHỦ SỬ DỤNG ĐẤT

Bmm
Bà Đình Hiền
Bà Đình Hiền

PHỤ TRÁCH KỸ THUẬT

Ph



Ngày ... tháng 12 năm 2025
CÔNG TY CP KHOÁNG SẢN VÀ MÔI TRƯỜNG VIỆT NAM
P. GIÁM ĐỐC

DINH XUÂN CHIẾN **TRÌNH THỊ HIỀN**

NGUYỄN THẾ ANH

LƯƠNG ĐÌNH TUYẾN