


PHIẾU XÁC NHẬN KẾT QUẢ ĐO ĐẠC HIỆN TRẠNG THỬA ĐẤT

- Thửa đất số : ; Tờ bản đồ:
 - Diện tích : 42.8m²; Loại đất:
 - Hình thức sử dụng: (Chung, riêng): Riêng
 - Địa chỉ thửa đất: Số 175 Ngõ 448, Đường Hà Huy Tập, Xã Phù Đổng, TP. Hà Nội.
 - Tên người sử dụng đất: Ông : LÊ HỒNG SƠN và Bà : LÊ THỊ HẢI
 - Số CCCD:.....
 - Địa chỉ thường trú:
 - Giấy tờ pháp lý về quyền sử dụng đất:
 - Loại giấy tờ hiện có:
- Diện tích trên giấy tờ:
- Tình hình thay đổi ranh giới thửa đất so với khi có giấy tờ:
 - Đo đạc theo dự án (công trình): Làm thủ tục cấp giấy CNQSD đất
 - Đơn vị đo đạc: Công Ty CP Khoáng Sản Và Môi Trường Việt Nam
 - Sơ đồ thửa đất:

BẢNG KÊ TỌA ĐỘ VN 2000

STT GT	X(m)	Y(m)	Cạnh(m)
1	2332658.741	595651.228	16.00
2	2332647.547	595662.660	0.19
3	2332647.403	595662.531	3.82
4	2332647.382	595658.708	13.16
5	2332656.542	595649.255	13.16
1	2332658.741	595651.228	2.95

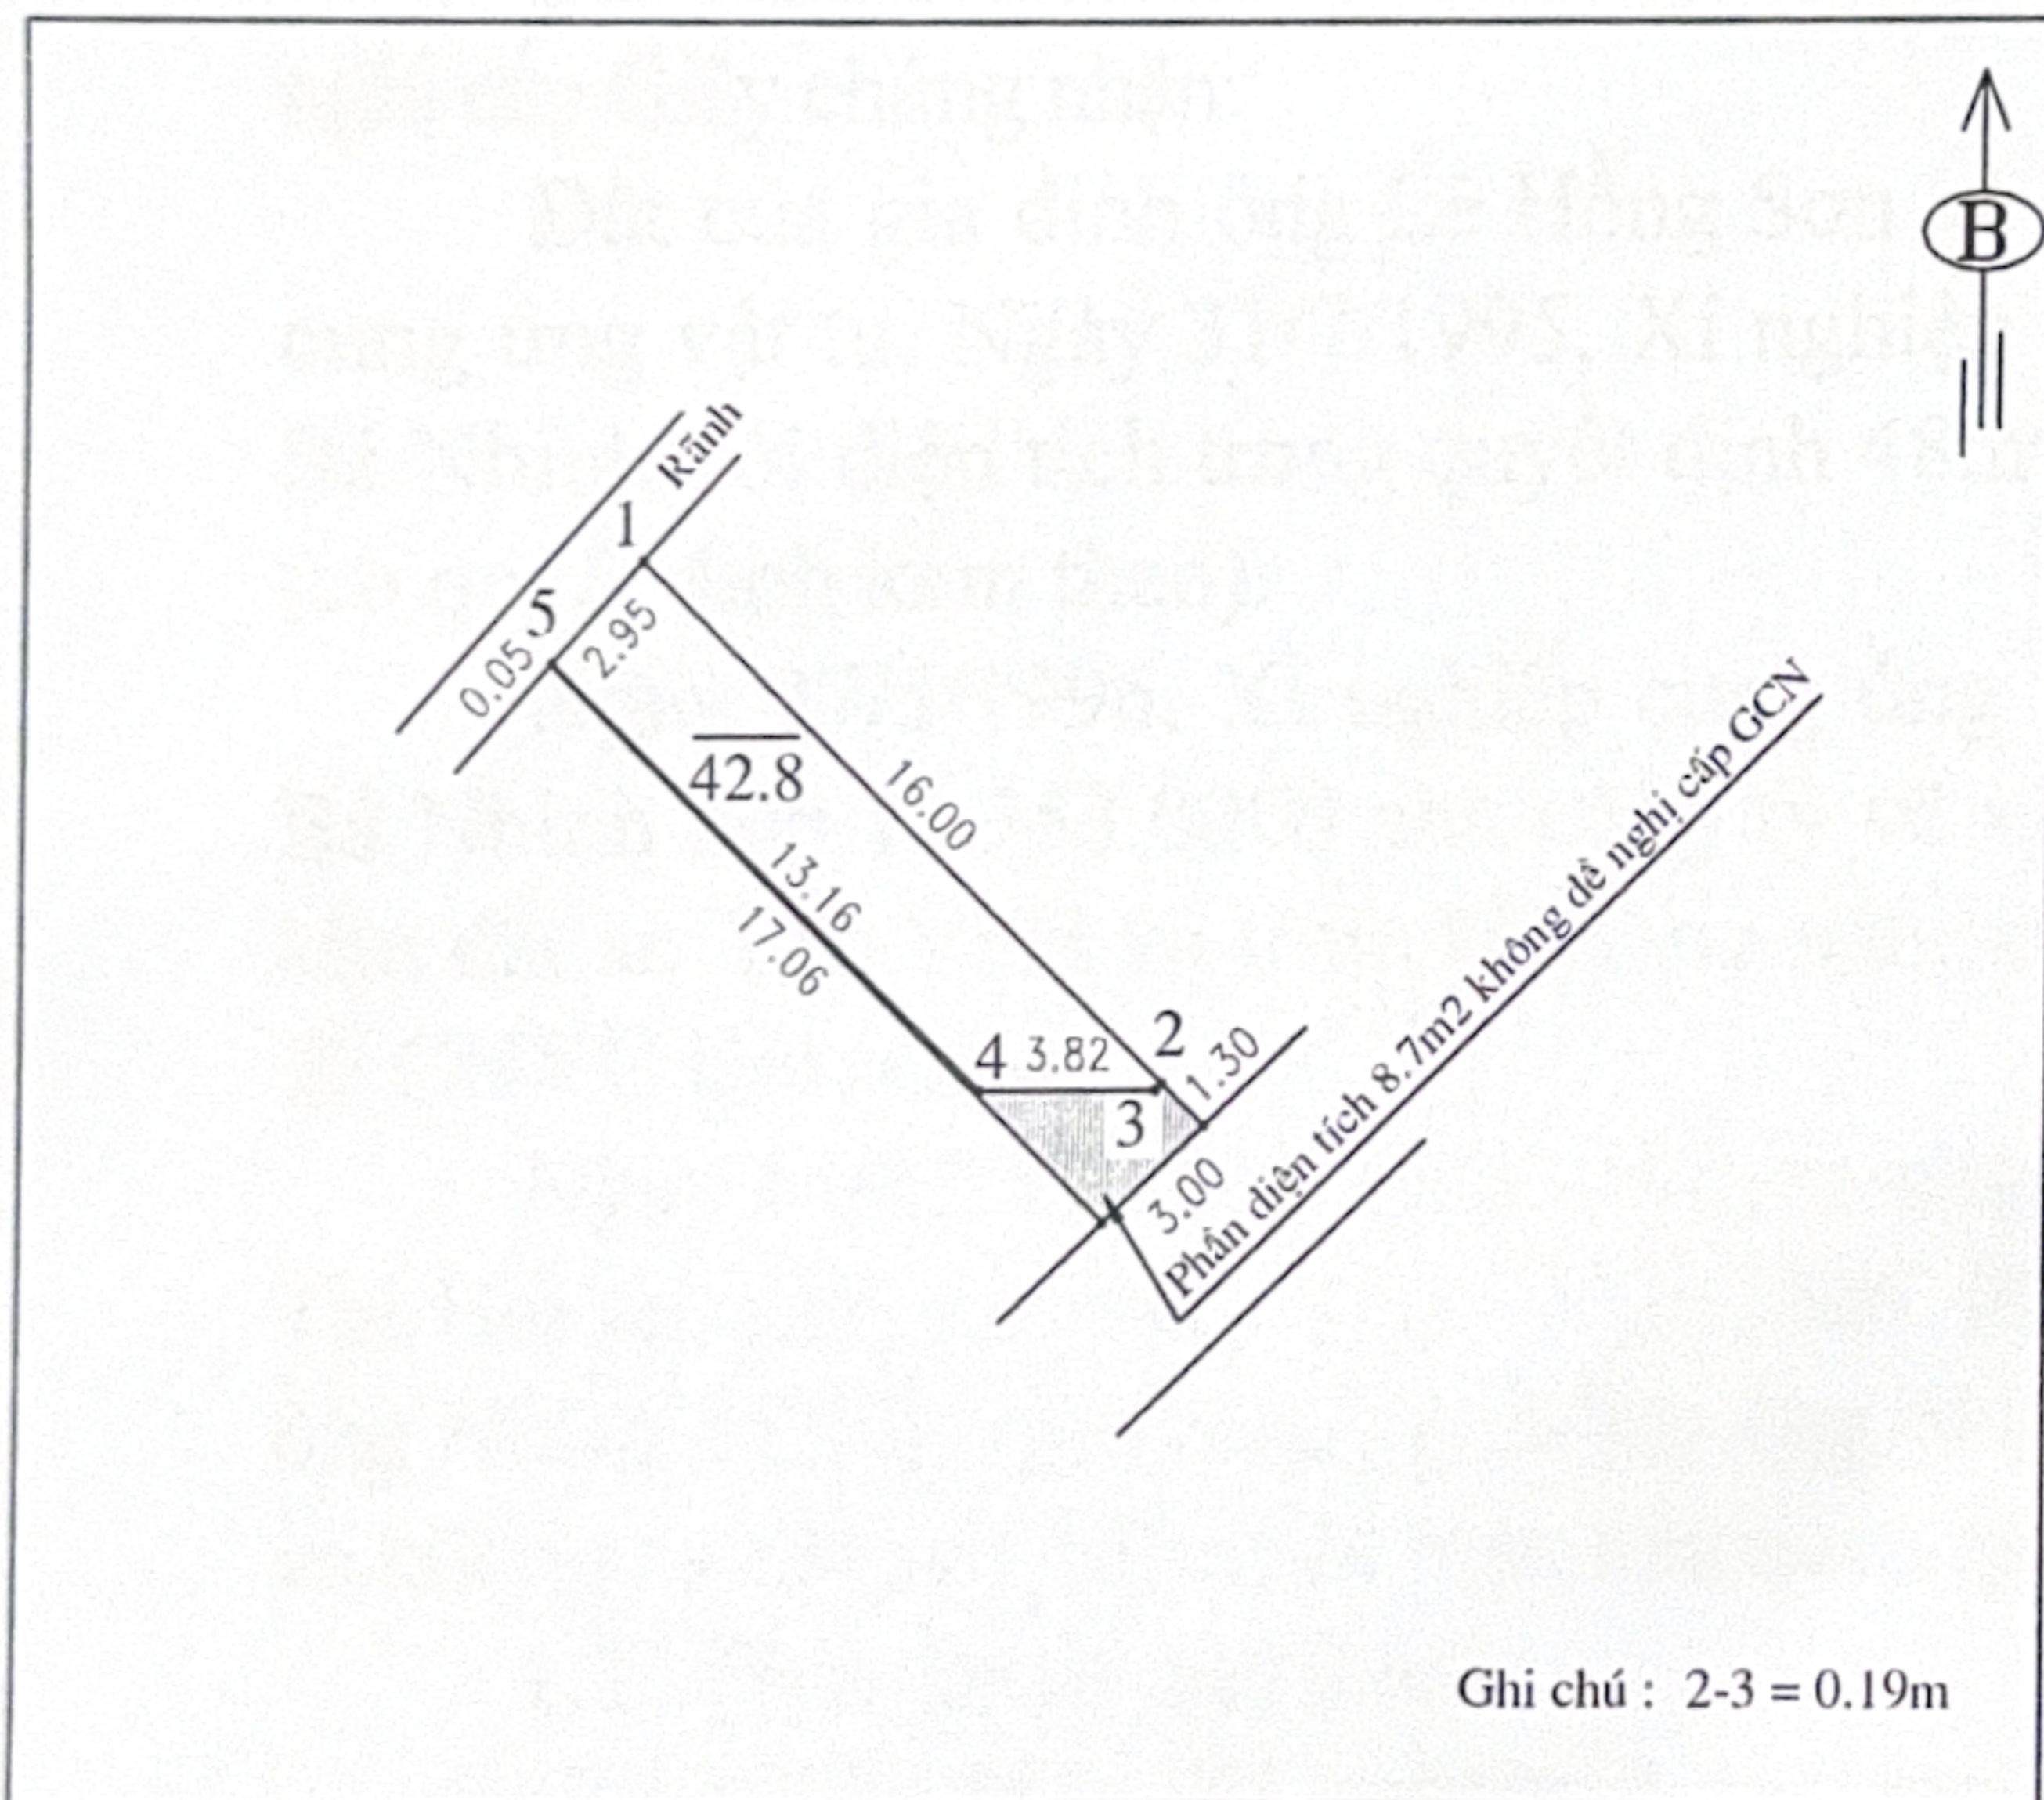

Ngày 29 tháng 01 năm 2026
CÔNG TY CP KHOÁNG SẢN VÀ
MÔI TRƯỜNG VIỆT NAM



LƯƠNG ĐÌNH TUYẾN

Hà Nội, ngày tháng năm 2026
Chủ sử dụng đất

Tôi ký tên dưới đây xác nhận về các thông tin về thửa đất
và hướng đất nêu ở phiếu này là đúng với hiện trạng sử dụng đất
(ký ghi rõ họ tên)

Lê Thị Hải
Lê Thị Hải