



**SƠ ĐỒ TỔ CHỨC KHÔNG GIAN KIẾN TRÚC CẢNH QUAN TỶ LỆ 1/500 ĐÃ ĐƯỢC PHÊ DUYỆT TẠI LỘ ĐẤT K2-CT1**  
(THEO ĐIỀU CHỈNH TRONG QUY HOẠCH CHỈ TIẾT KẾ VƯỜN TRUNG TÂM ĐỒ THỊ TÂY HỒ TỈNH T. L. 1/500 ĐÃ ĐƯỢC UBND H. ANH PHẠO PHÊ DUYỆT TẠI QUYẾT ĐỊNH SỐ 3381/QĐ-UBND NGÀY 13/09/2013.)

(THEO ĐIỀU CHỈNH TỔNG THỂ QUY HOẠCH CHI TIẾT KHU VỰC TRUNG TÂM KHU ĐÔ THỊ TÂY HỒ TÂY, TỶ LỆ 1/5000 ĐÃ ĐƯỢC UBND THÀNH PHỐ PHÊ DUYỆT TẠI QUYẾT ĐỊNH SỐ 5581/QĐ-UBND NGÀY 13/09/2013)

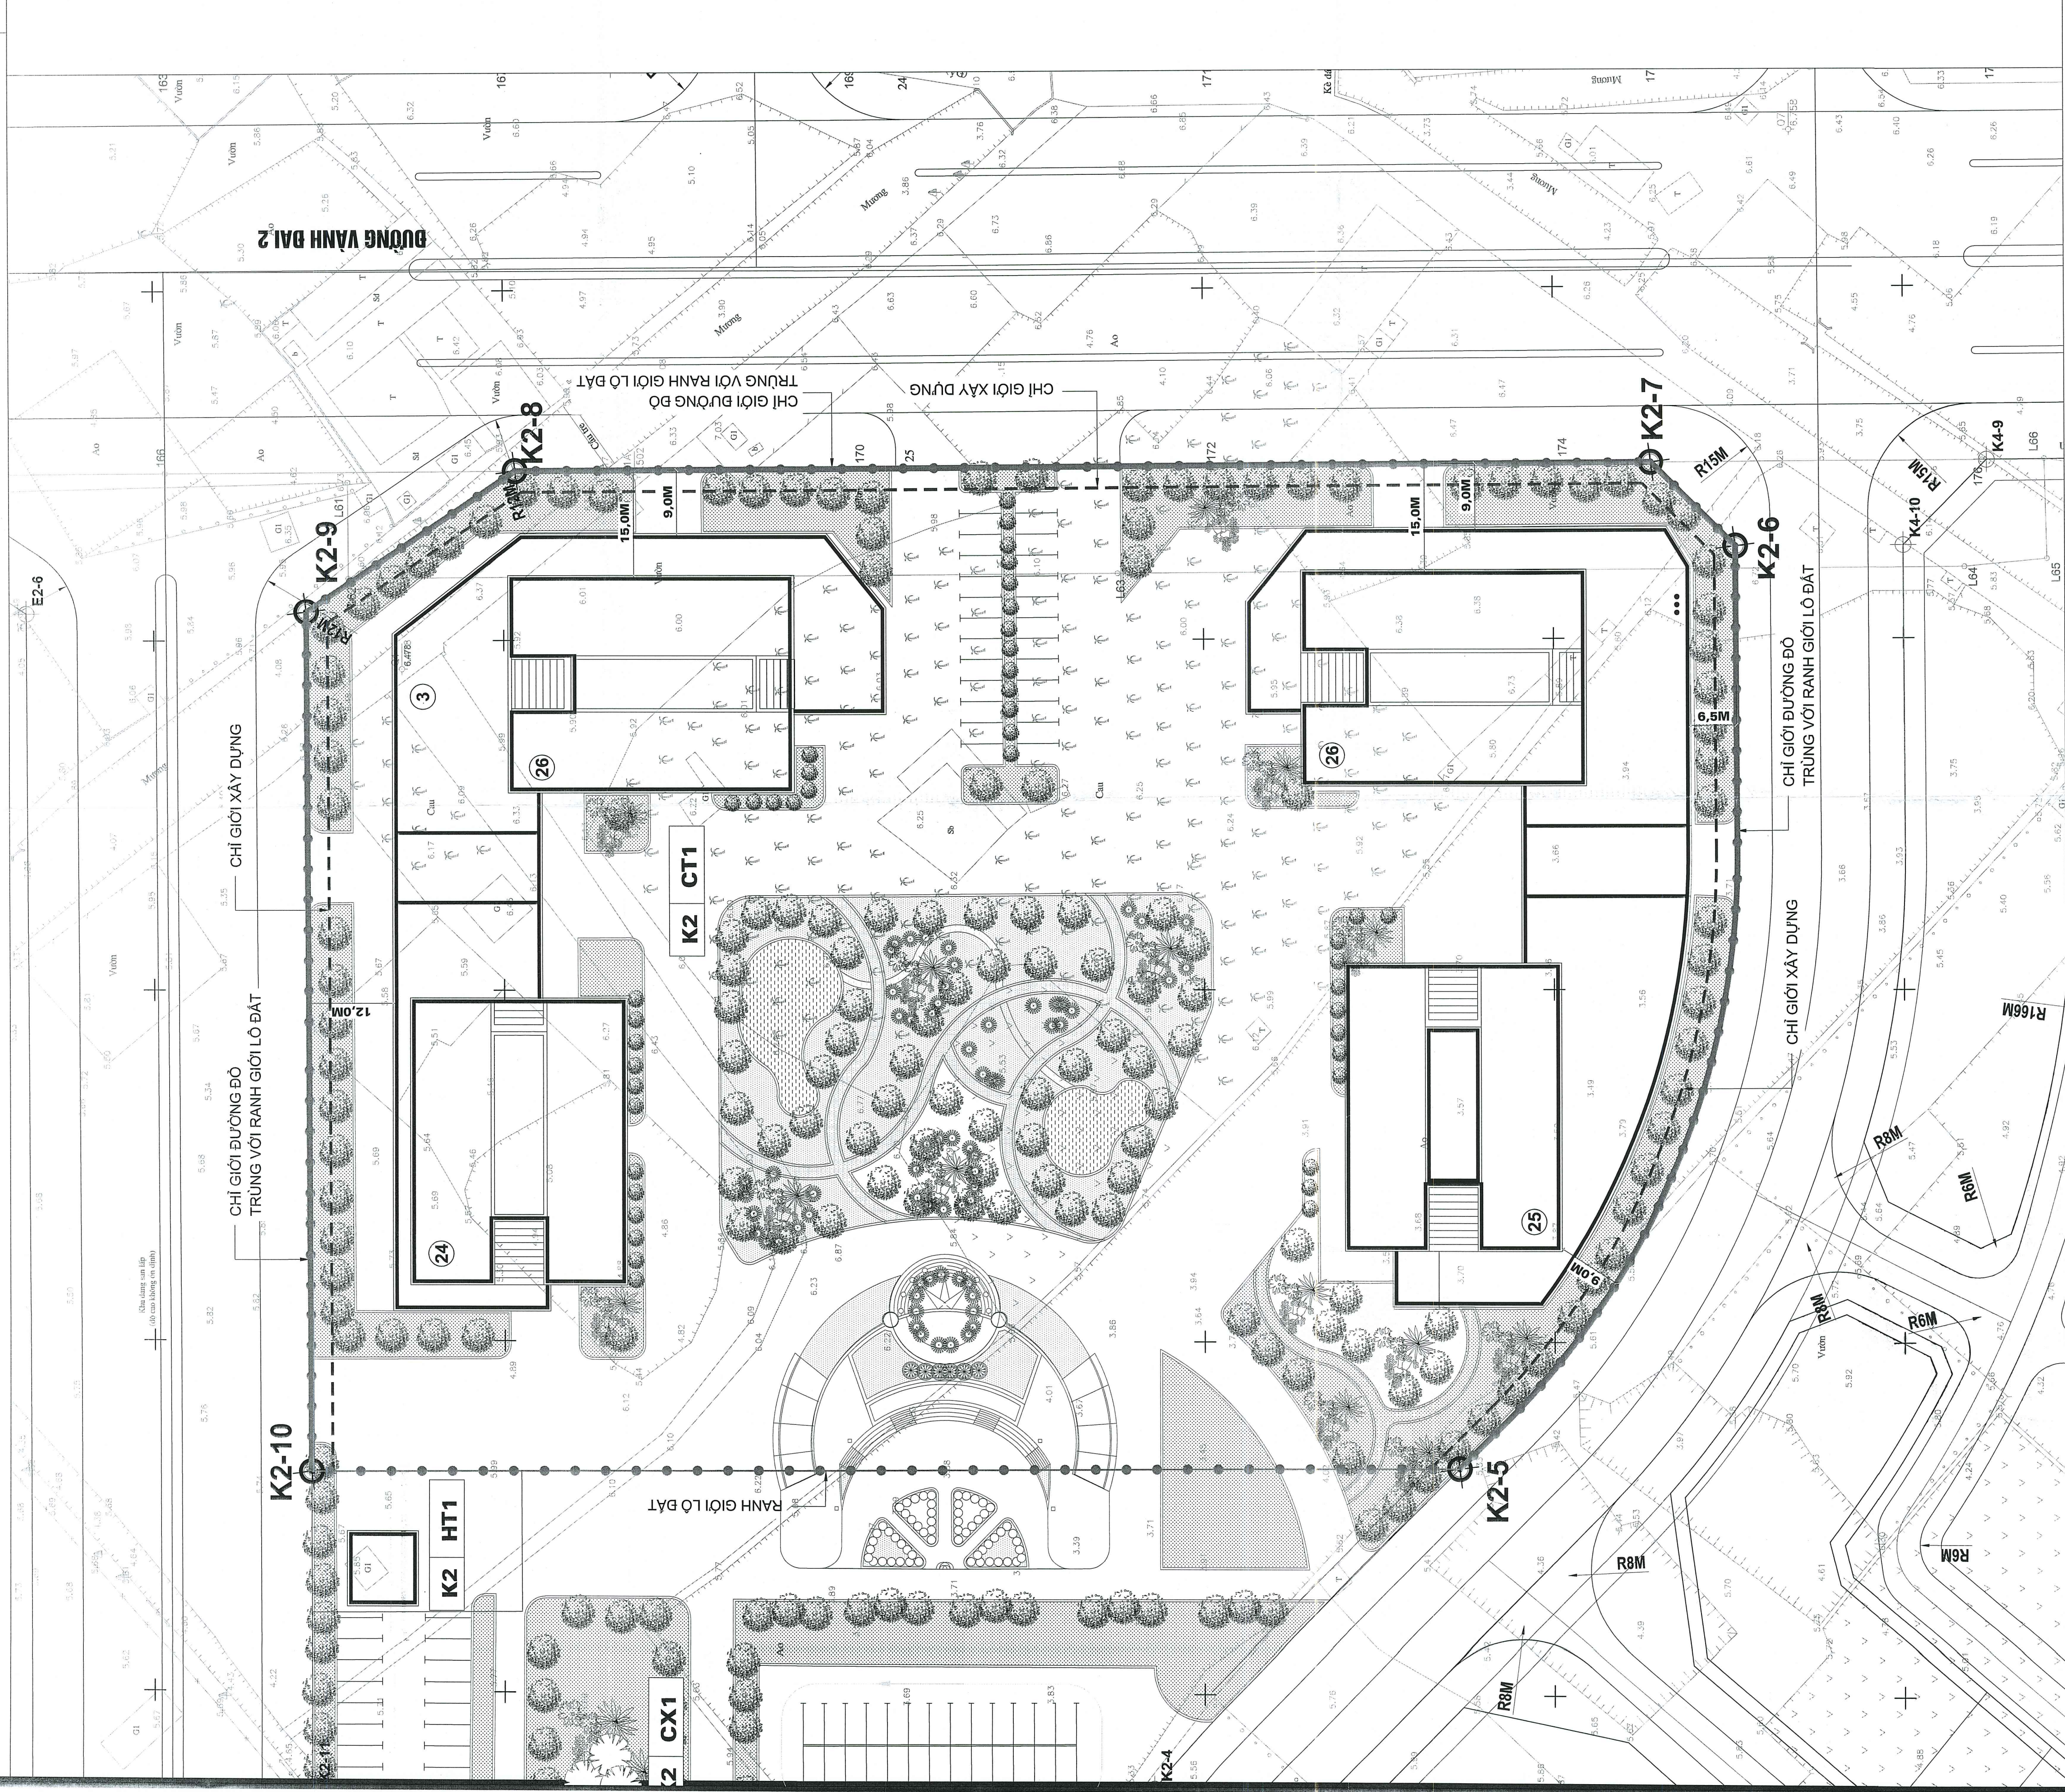

SƠ ĐỒ TỔ CHỨC KHÔNG GIAN TRÚC CẢNH QUAN TỶ LỆ 1/500 ĐIỀU CHỈNH TẠI LÔ ĐẤT K2-CT1

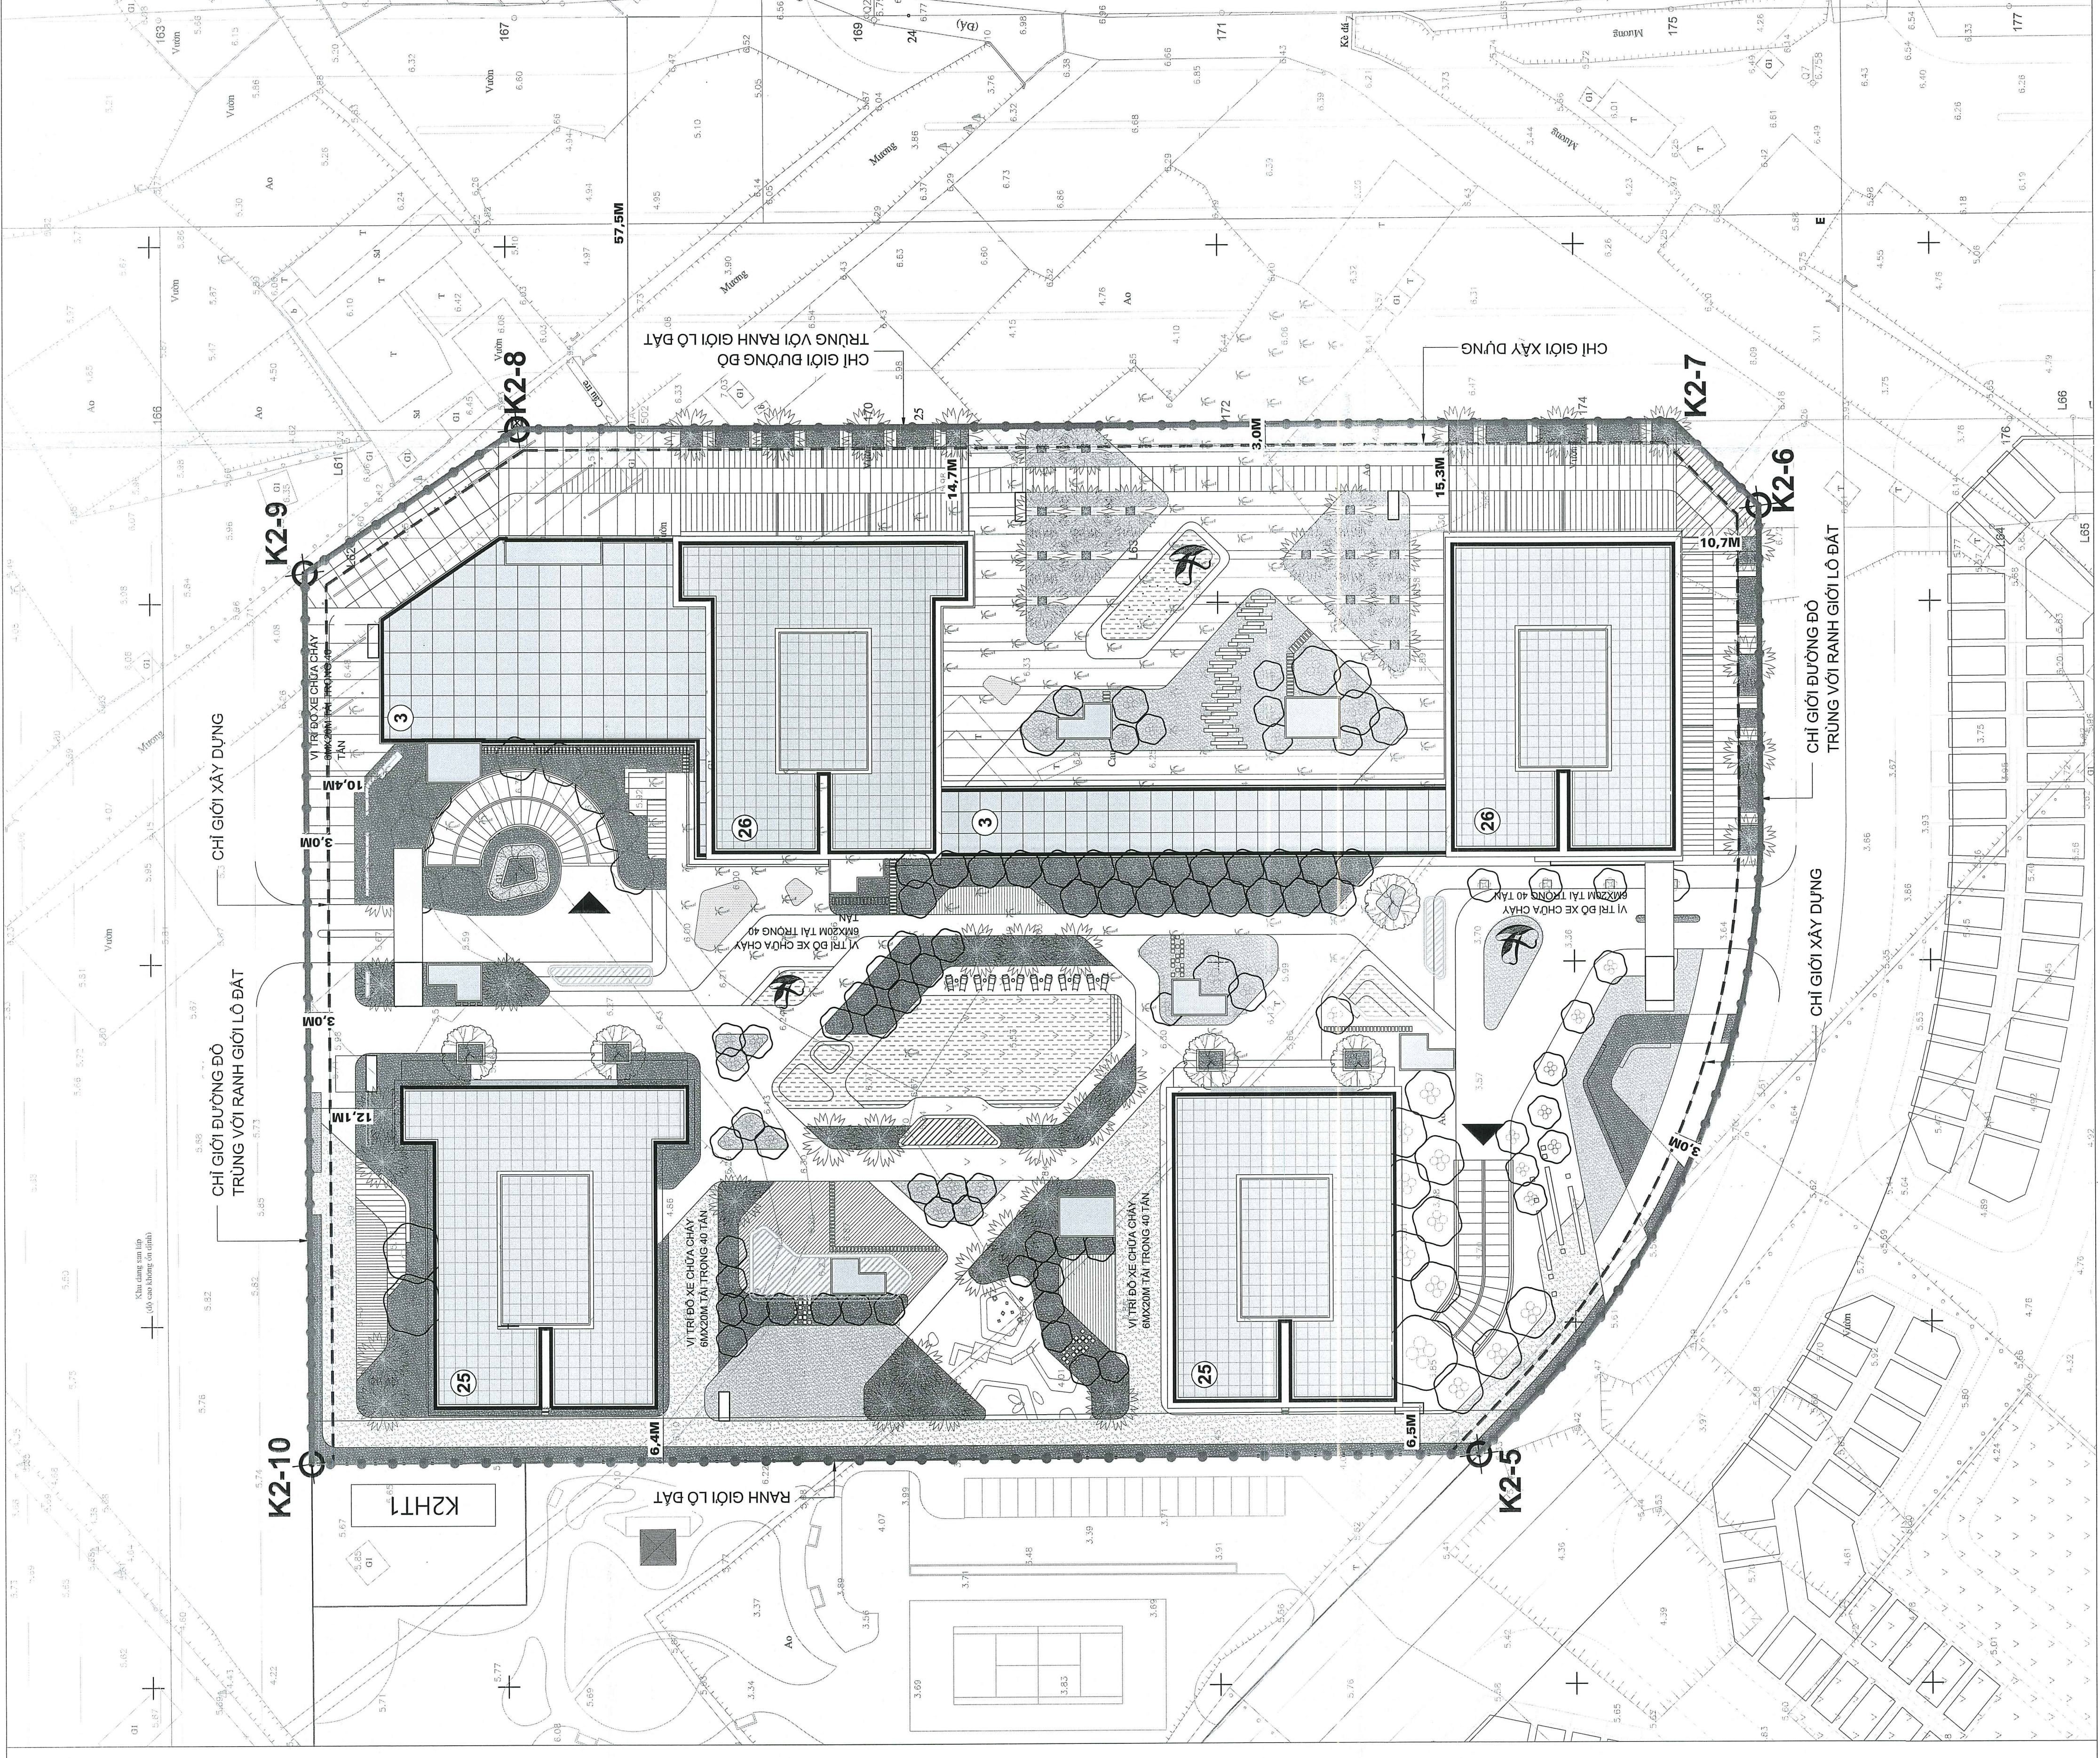

SỞ QUÝ HOẠCH-KIẾN TRÚC  
THÀNH PHỐ HÀ NỘI

**THẨM ĐỊNH QUY HOẠCH**

Số:...../.....

Ngày.....tháng.....năm.....

|         |                                                                                     |                   |
|---------|-------------------------------------------------------------------------------------|-------------------|
| KỶ KIỆU |  | MỘC GIỚI          |
|         | K2.5                                                                                | TÊN MỘC GIỚI      |
|         |  | CHỈ GIỚI BƯỞNG ĐỎ |
|         |  | RANH GIỚI LỎ ĐẤT  |
|         |  | CHỈ GIỚI XÂY DỰNG |
|         |  | BƯỞNG SIAO THÔNG  |
|         |  | SỐ TẦNG           |

|                    |  |                        |                                              |                                |  |
|--------------------|--|------------------------|----------------------------------------------|--------------------------------|--|
| TÊN BÊN VẼ:        |  |                        | SƠ ĐỒ TỔ CHỨC KHÔNG GIAN KIẾN TRÚC CẢNH QUAN |                                |  |
| BẢN VẼ: CH 03      |  | GHEP: 01 TỶ A0         |                                              | TỶ LỆ: 1:500                   |  |
| THIỆT KẾ           |  | TRẦN THỊ THUY          |                                              | NĂM: 2025                      |  |
| CHỦ TRÌ            |  | TRẦN NGỌC ANH          |                                              | HỌ TÊN: <i>Nguyễn Ngọc Anh</i> |  |
| CHỦ NHIỆM          |  | TRẦN NGỌC ANH          |                                              | HỌ TÊN: <i>Nguyễn Ngọc Anh</i> |  |
| QL. KỸ THUẬT       |  | LÊ VĂN LONG            |                                              | HỌ TÊN: <i>Nguyễn Văn Long</i> |  |
| TỔNG KỸ THUẬT ĐOC: |  | <i>Nguyễn Văn Long</i> |                                              | HỌ TÊN: <i>Nguyễn Văn Long</i> |  |
| HOÀNG XUÂN ĐAM     |  | <i>Hoàng Xuân Đam</i>  |                                              | HỌ TÊN: <i>Hoàng Xuân Đam</i>  |  |
| ĐƠN VỊ THIẾT KẾ:   |  | <i>Hoàng Xuân Đam</i>  |                                              | HỌ TÊN: <i>Hoàng Xuân Đam</i>  |  |







