




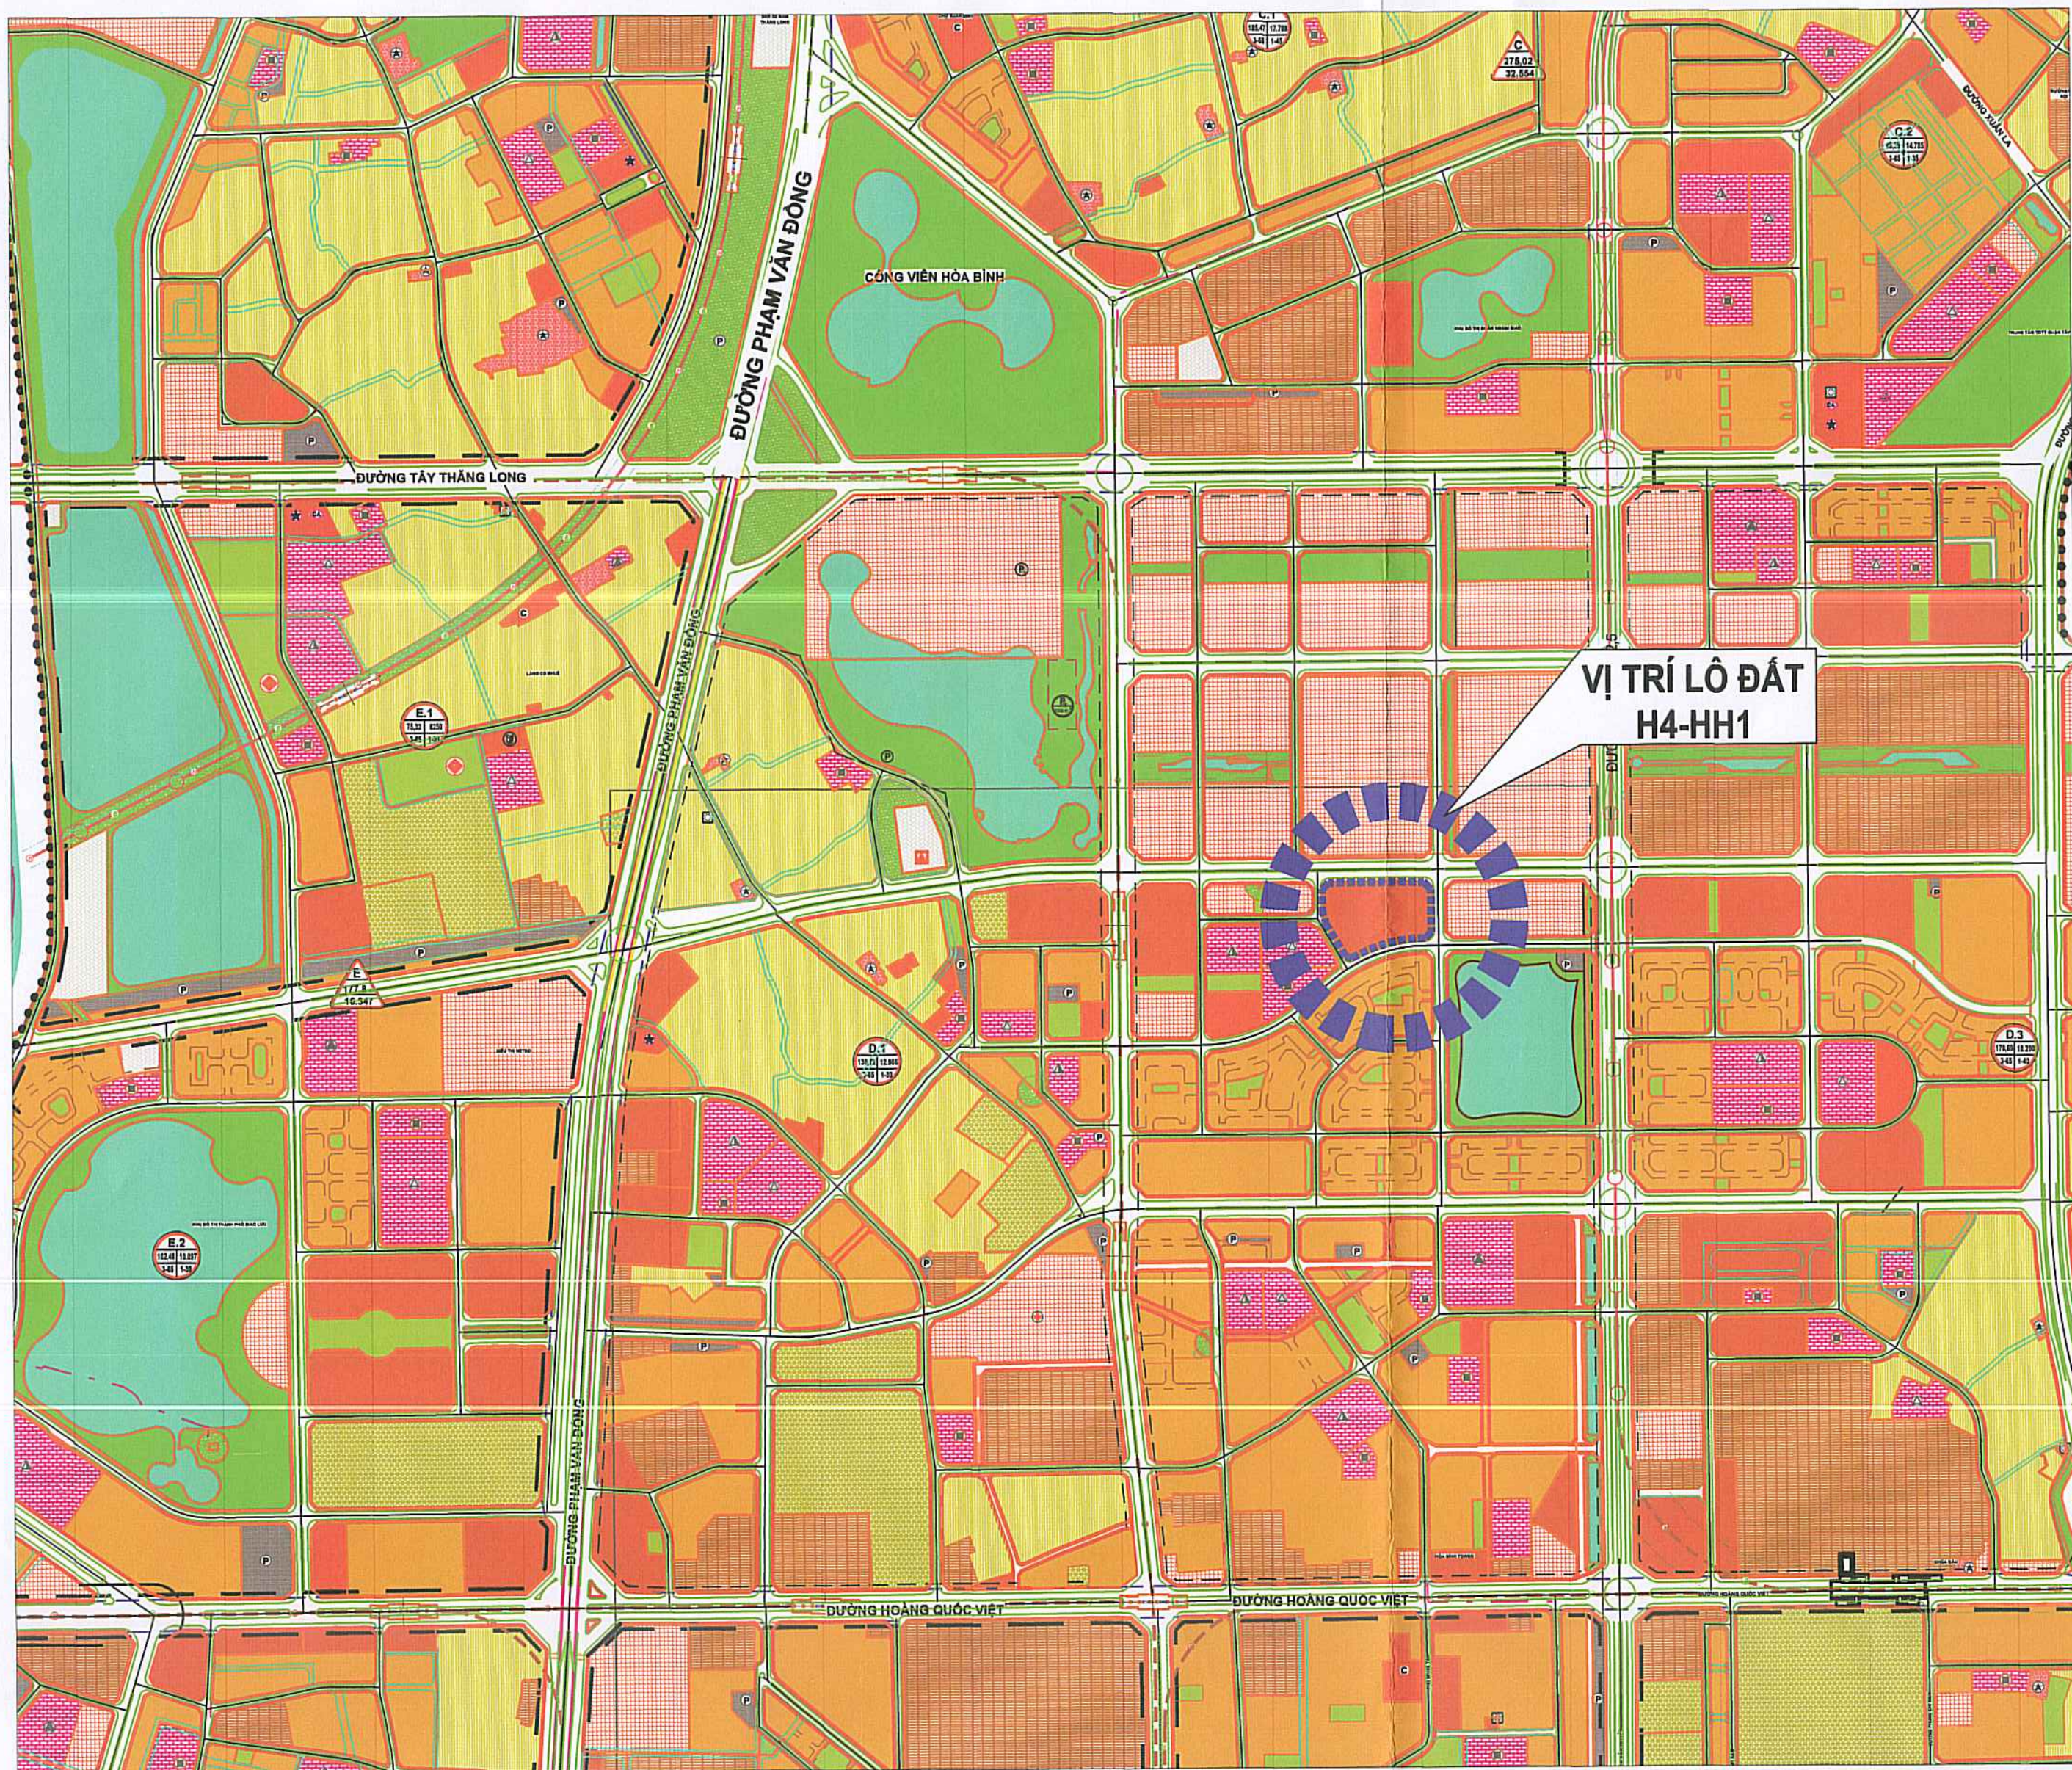


SƠ ĐỒ VỊ TRÍ Ô ĐẤT ĐIỀU CHỈNH QUY HOẠCH
(TRÍCH QUY HOẠCH PHÂN KHU ĐÔ THỊ H2-1, TỶ LỆ 1/2000)

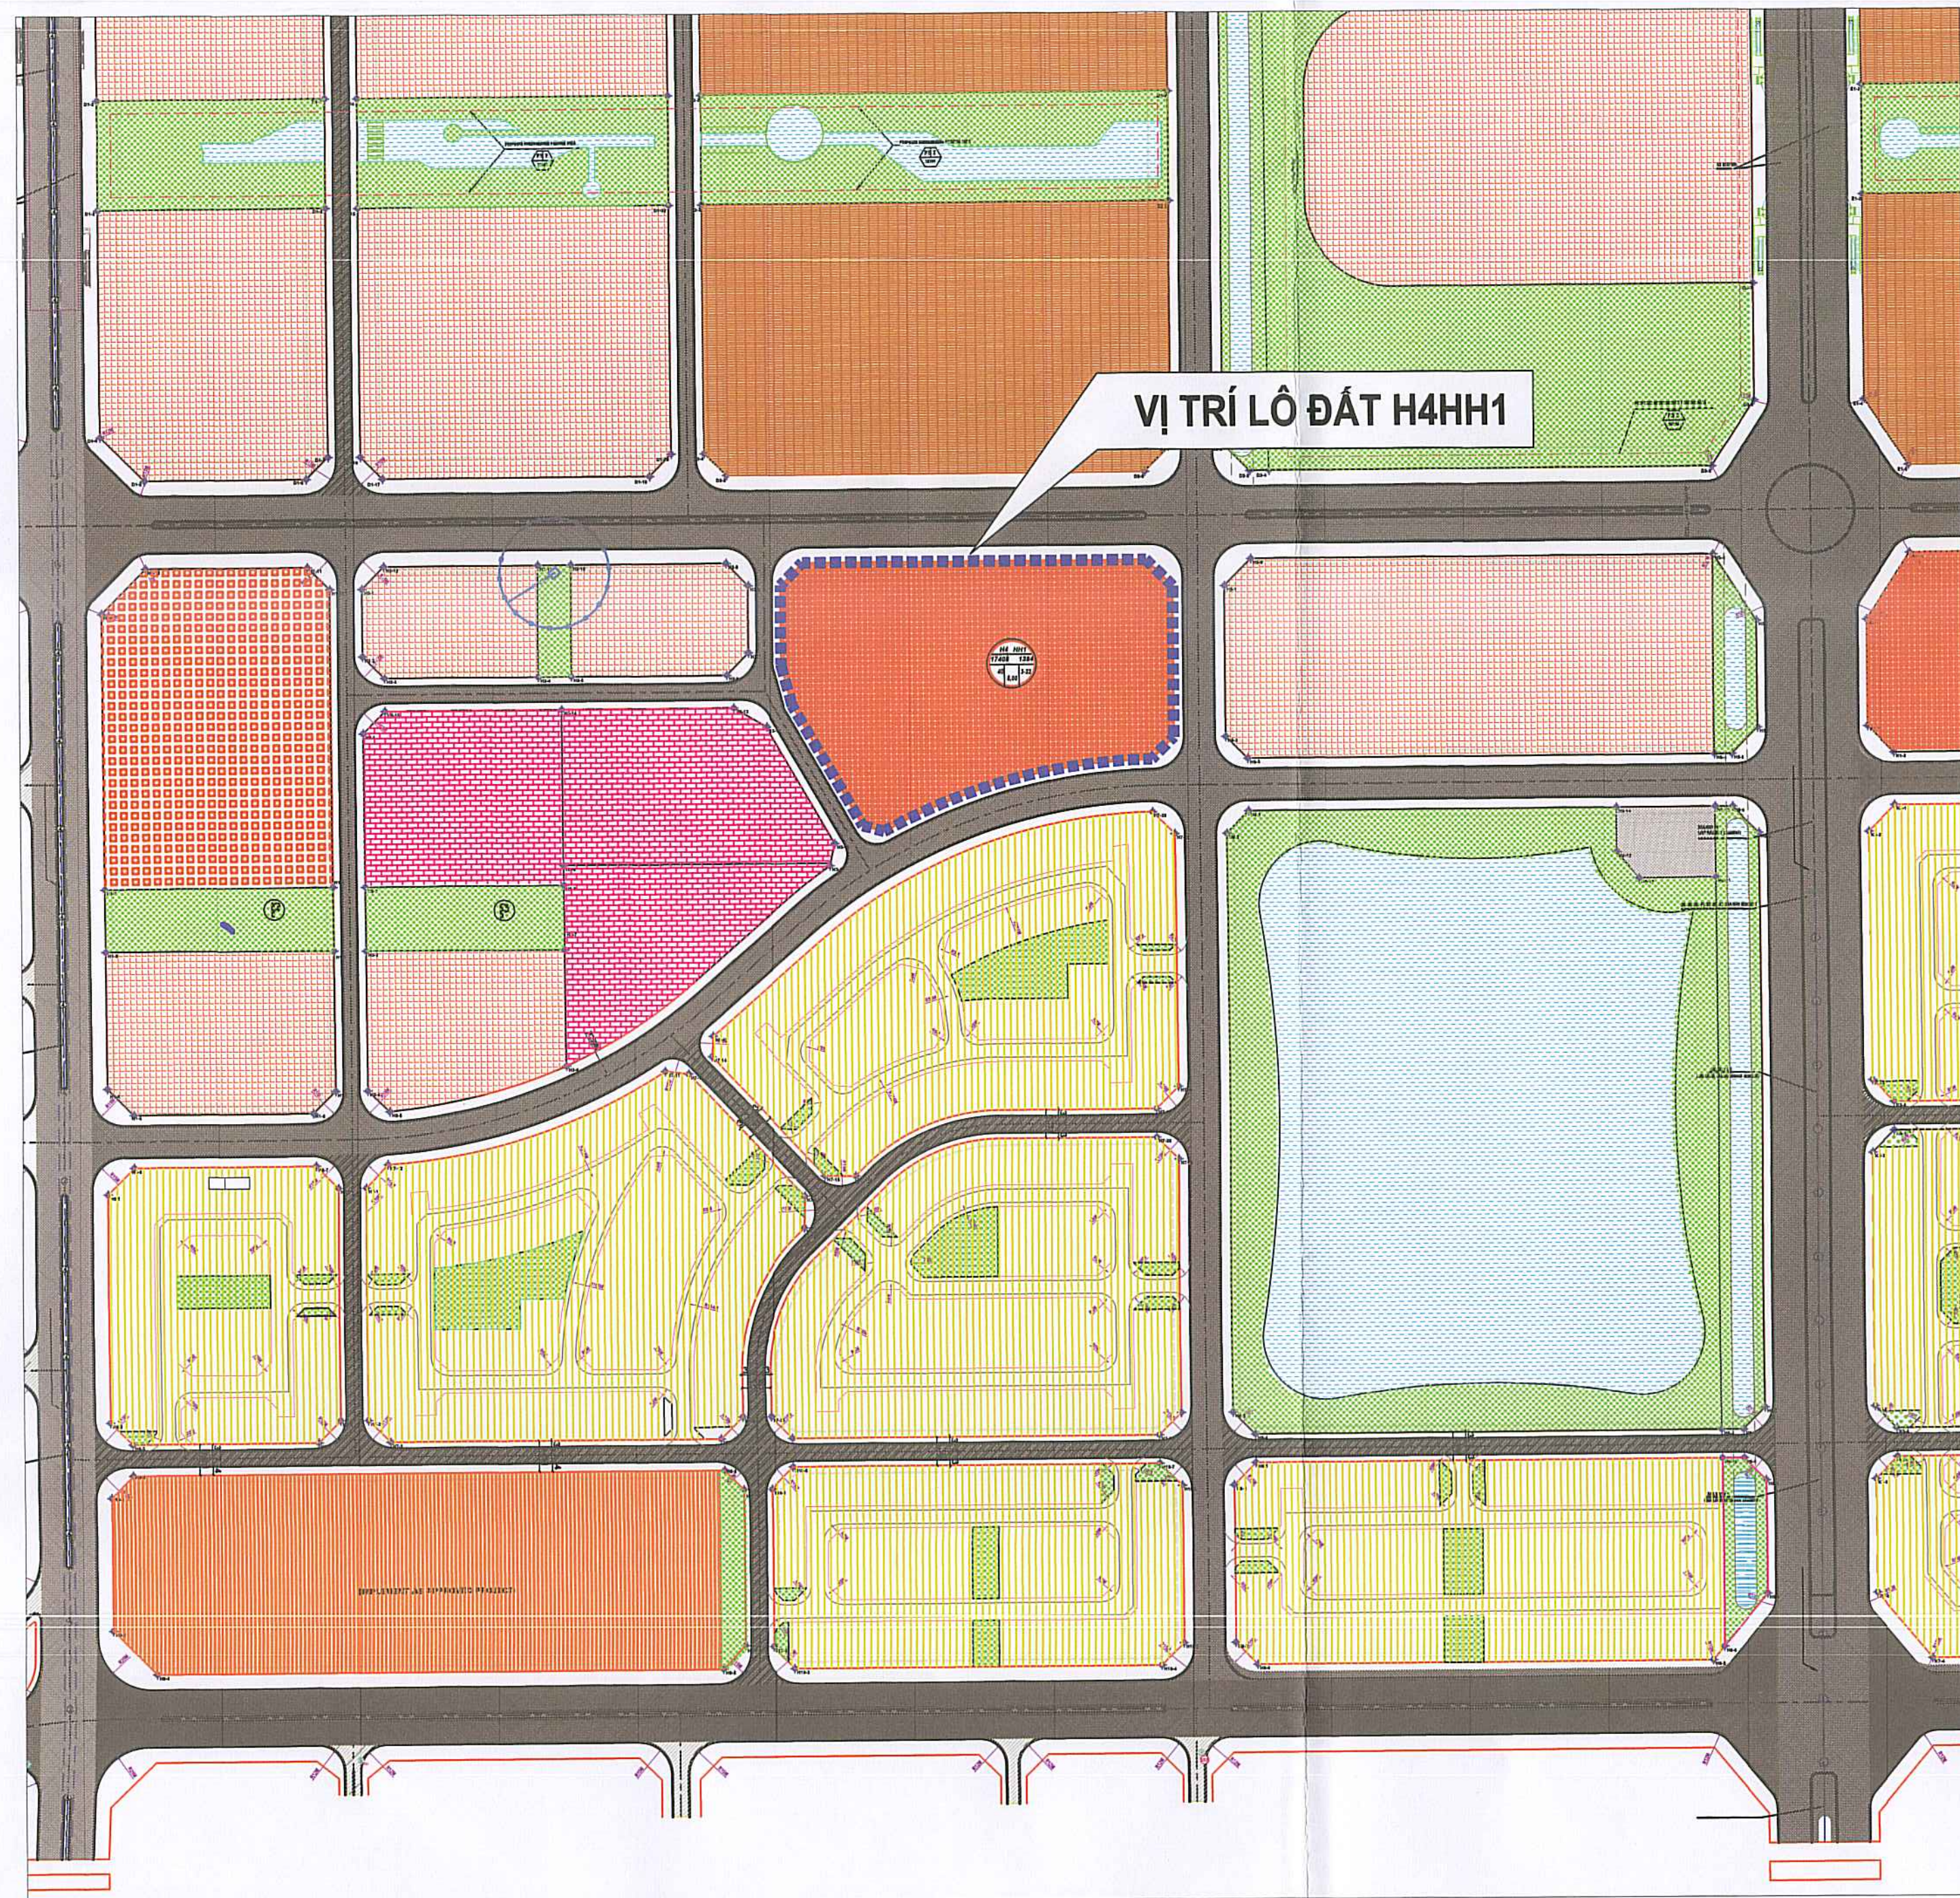

VỊ TRÍ Ô ĐẤT ĐIỀU CHỈNH QUY HOẠCH
TRONG QUY HOẠCH TRUNG TÂM KHU ĐÔ THỊ TÂY HÀ NỘI
(THEO QUY HOẠCH CHI TIẾT KHU VỰC TRUNG TÂM KHU ĐÔ THỊ TÂY HÀ NỘI, TỶ LỆ 1/500
ĐÃ ĐƯỢC UBND THÀNH PHỐ PHÊ DUYỆT TẠI QUYẾT ĐỊNH SỐ 5581/QĐ-UBND NGÀY 13/09/2013)

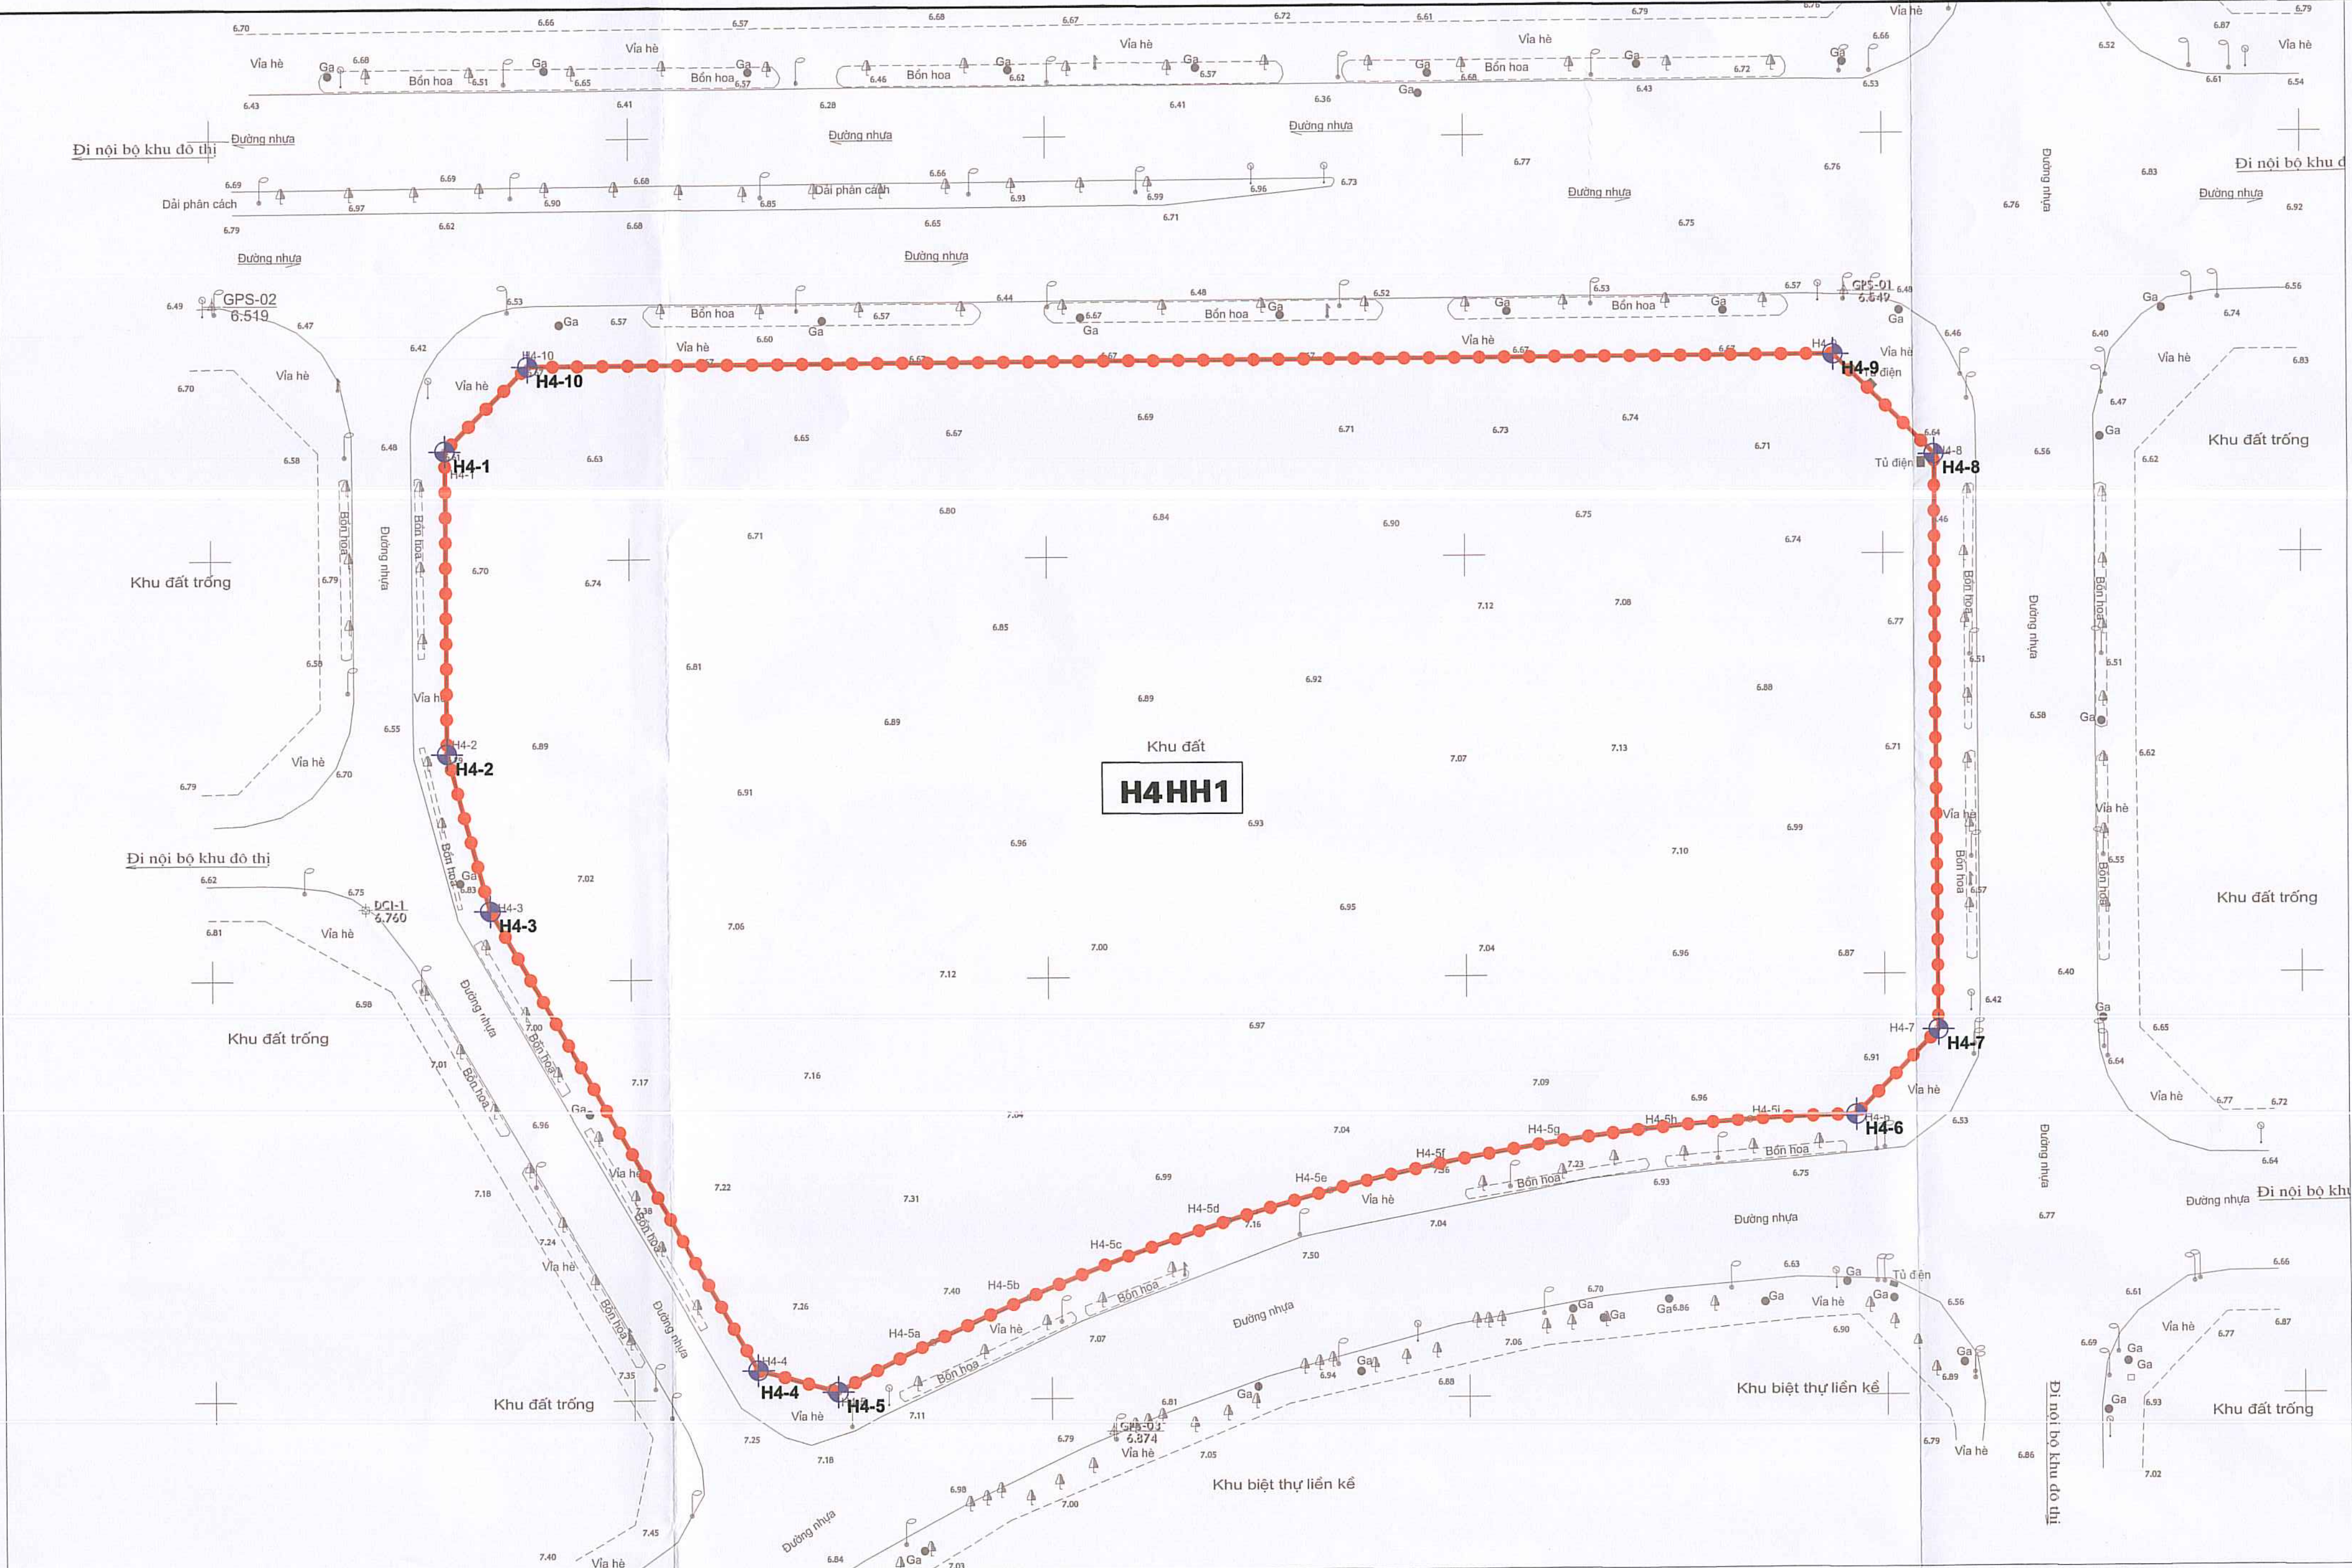

BẢN ĐỒ HIỆN TRẠNG VÀ RANH GIỚI Ô ĐẤT - TỶ LỆ 1/500

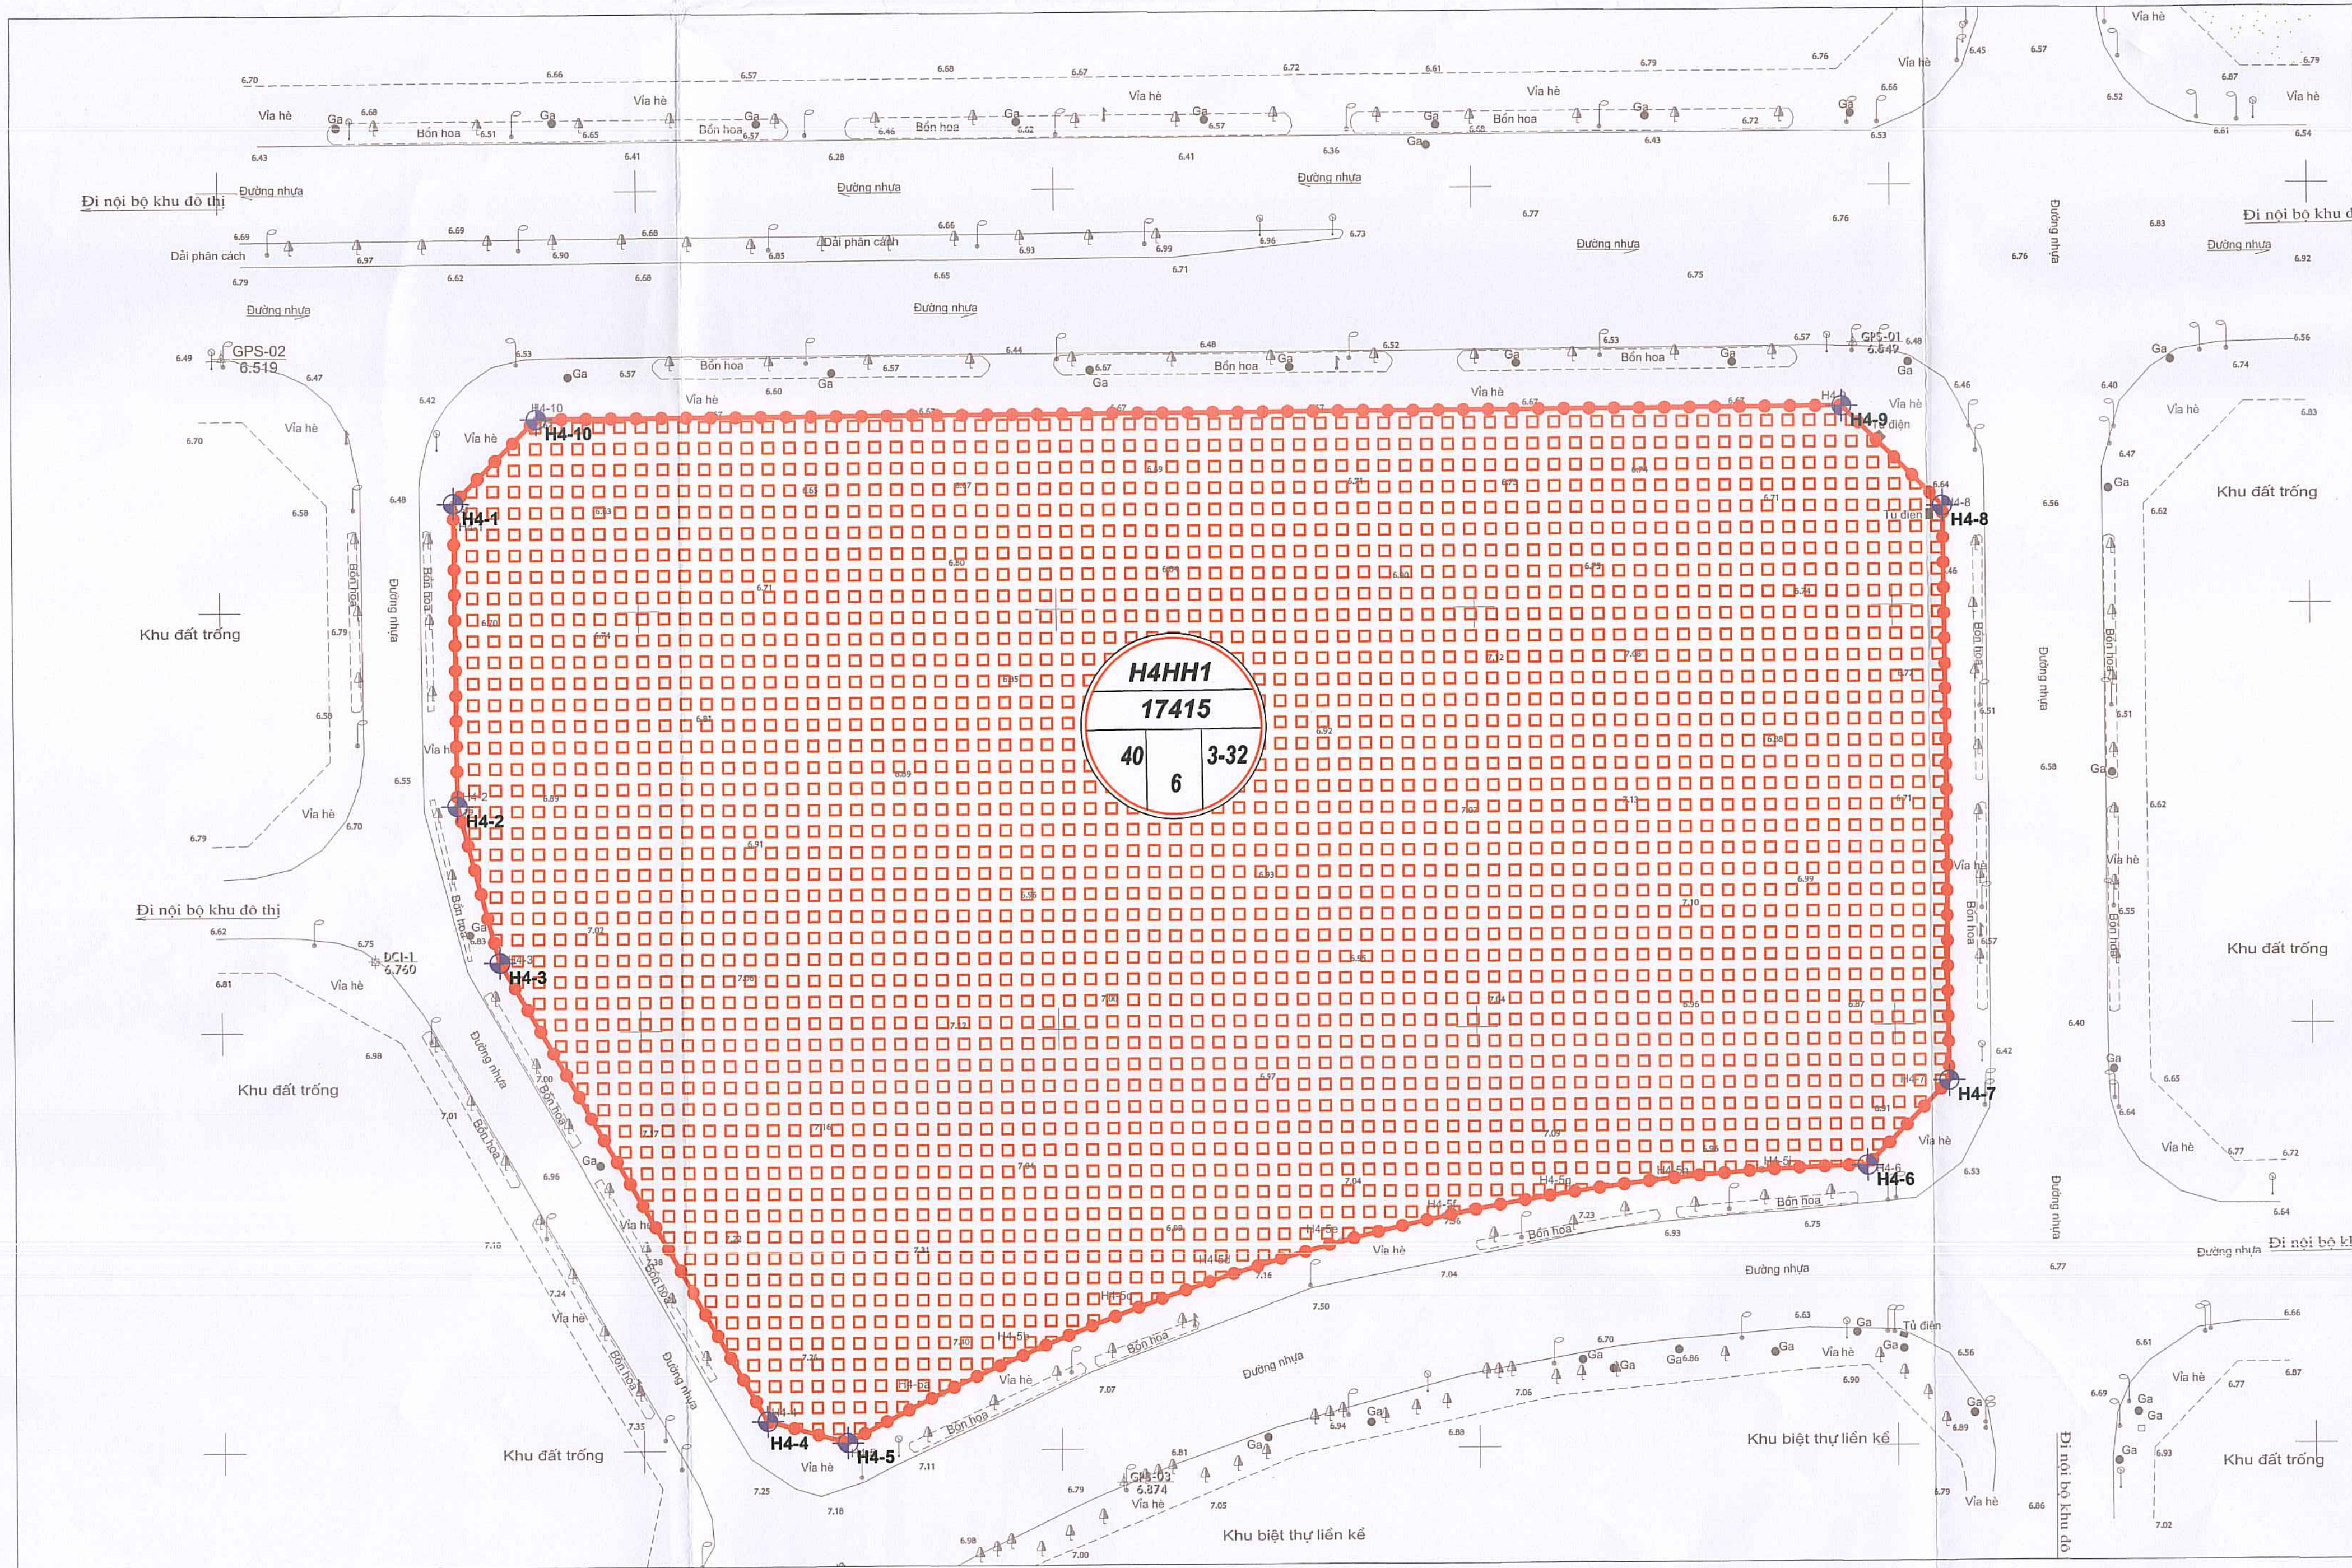

BẢN ĐỒ QUY HOẠCH SỬ DỤNG ĐẤT TỶ LỆ 1/500 ĐÃ ĐƯỢC PHÊ DUYỆT
(THEO QUY HOẠCH CHI TIẾT KHU VỰC TRUNG TÂM KHU ĐÔ THỊ TÂY HÀ NỘI, TỶ LỆ 1/500 ĐÃ ĐƯỢC UBND THÀNH PHỐ PHÊ DUYỆT TẠI QUYẾT ĐỊNH SỐ 5581/QĐ-UBND NGÀY 13/09/2013)

02040

01020

00400

00200

00100

0

2

4

6

8

10cm

0

10

20

30

40

50m

KÝ HIỆU

CHỈ GIỚI ĐƯỜNG ĐO

RANH GIỚI Ô ĐẤT

ĐƯỜNG QUY HOẠCH

ĐẤT HỖN HỢP

A : KÝ HIỆU Ô ĐẤT

B : DIỆN TÍCH Ô ĐẤT (M2)

C : MẬT ĐỘ XÂY DỰNG (%)

D : HỆ SỐ DỪ DUNG ĐẤT (LẦN)

E : TẦNG CAO CÔNG TRÌNH (TẦNG)

SỐ QUY HOẠCH-KIẾN TRÚC
THÀNH PHỐ HÀ NỘI

THẨM ĐỊNH QUY HOẠCH

Số: 3628.1.8.11.8T.-N.04

Ngày: 12 tháng 08 năm 2015

CƠ QUAN TỔ CHỨC LẬP QUY HOẠCH:

CÔNG TY CỔ PHẦN TẬP ĐOÀN THÁI BÌNH DƯƠNG

ĐỊA CHỈ:

Tầng 9, Số 25 Lý Thường Kiệt, Phường Cửa Nam, Thành Phố Hà Nội

KÈM THEO CÔNG VẤN SỐ:

TÊN ĐỒ ÁN:

ĐIỀU CHỈNH CỤC BỘ QUY HOẠCH CHI TIẾT
KHU VỰC TRUNG TÂM KHU ĐÔ THỊ TÂY HÀ NỘI, TỶ LỆ 1/500
TẠI Ô ĐẤT H4HH1

TÊN BẢN VẼ:

SƠ ĐỒ VỊ TRÍ, RANH GIỚI KHU ĐẤT
VÀ BẢN ĐỒ QUY HOẠCH SỬ DỤNG ĐẤT

BẢN VẼ: QH-01

GHIẾP: 1xA0

TỶ LỆ: 1/500

HT:

THIẾT KẾ

TRẦN THẾ GIỚI

CHỦ NHIỆM

NGUYỄN TUẤN NGỌC

CHỦ TRÌ

NGUYỄN TUẤN NGỌC

QUẢN LÝ KT

TRẦN PHƯƠNG LAN

TỔNG GIÁM ĐỐC

CÔNG TY
CỔ PHẦN
INNO

ĐẠI DIỆN
TẬP ĐOÀN

TRẦN VĂN DƯƠNG

ĐOÀN VẤN ĐÓNG

CÔNG TY
CỔ PHẦN
INNO

ĐẠI DIỆN
TẬP ĐOÀN

TRẦN VĂN DƯƠNG

CÔNG TY CỔ PHẦN INNO

ĐỊA CHỈ: TẦNG 9, HONGKONG BUILDING - ĐÔNG DÀ - HÀ NỘI

TEL: 093 3512 1776

FAX: 093 3512 1776