




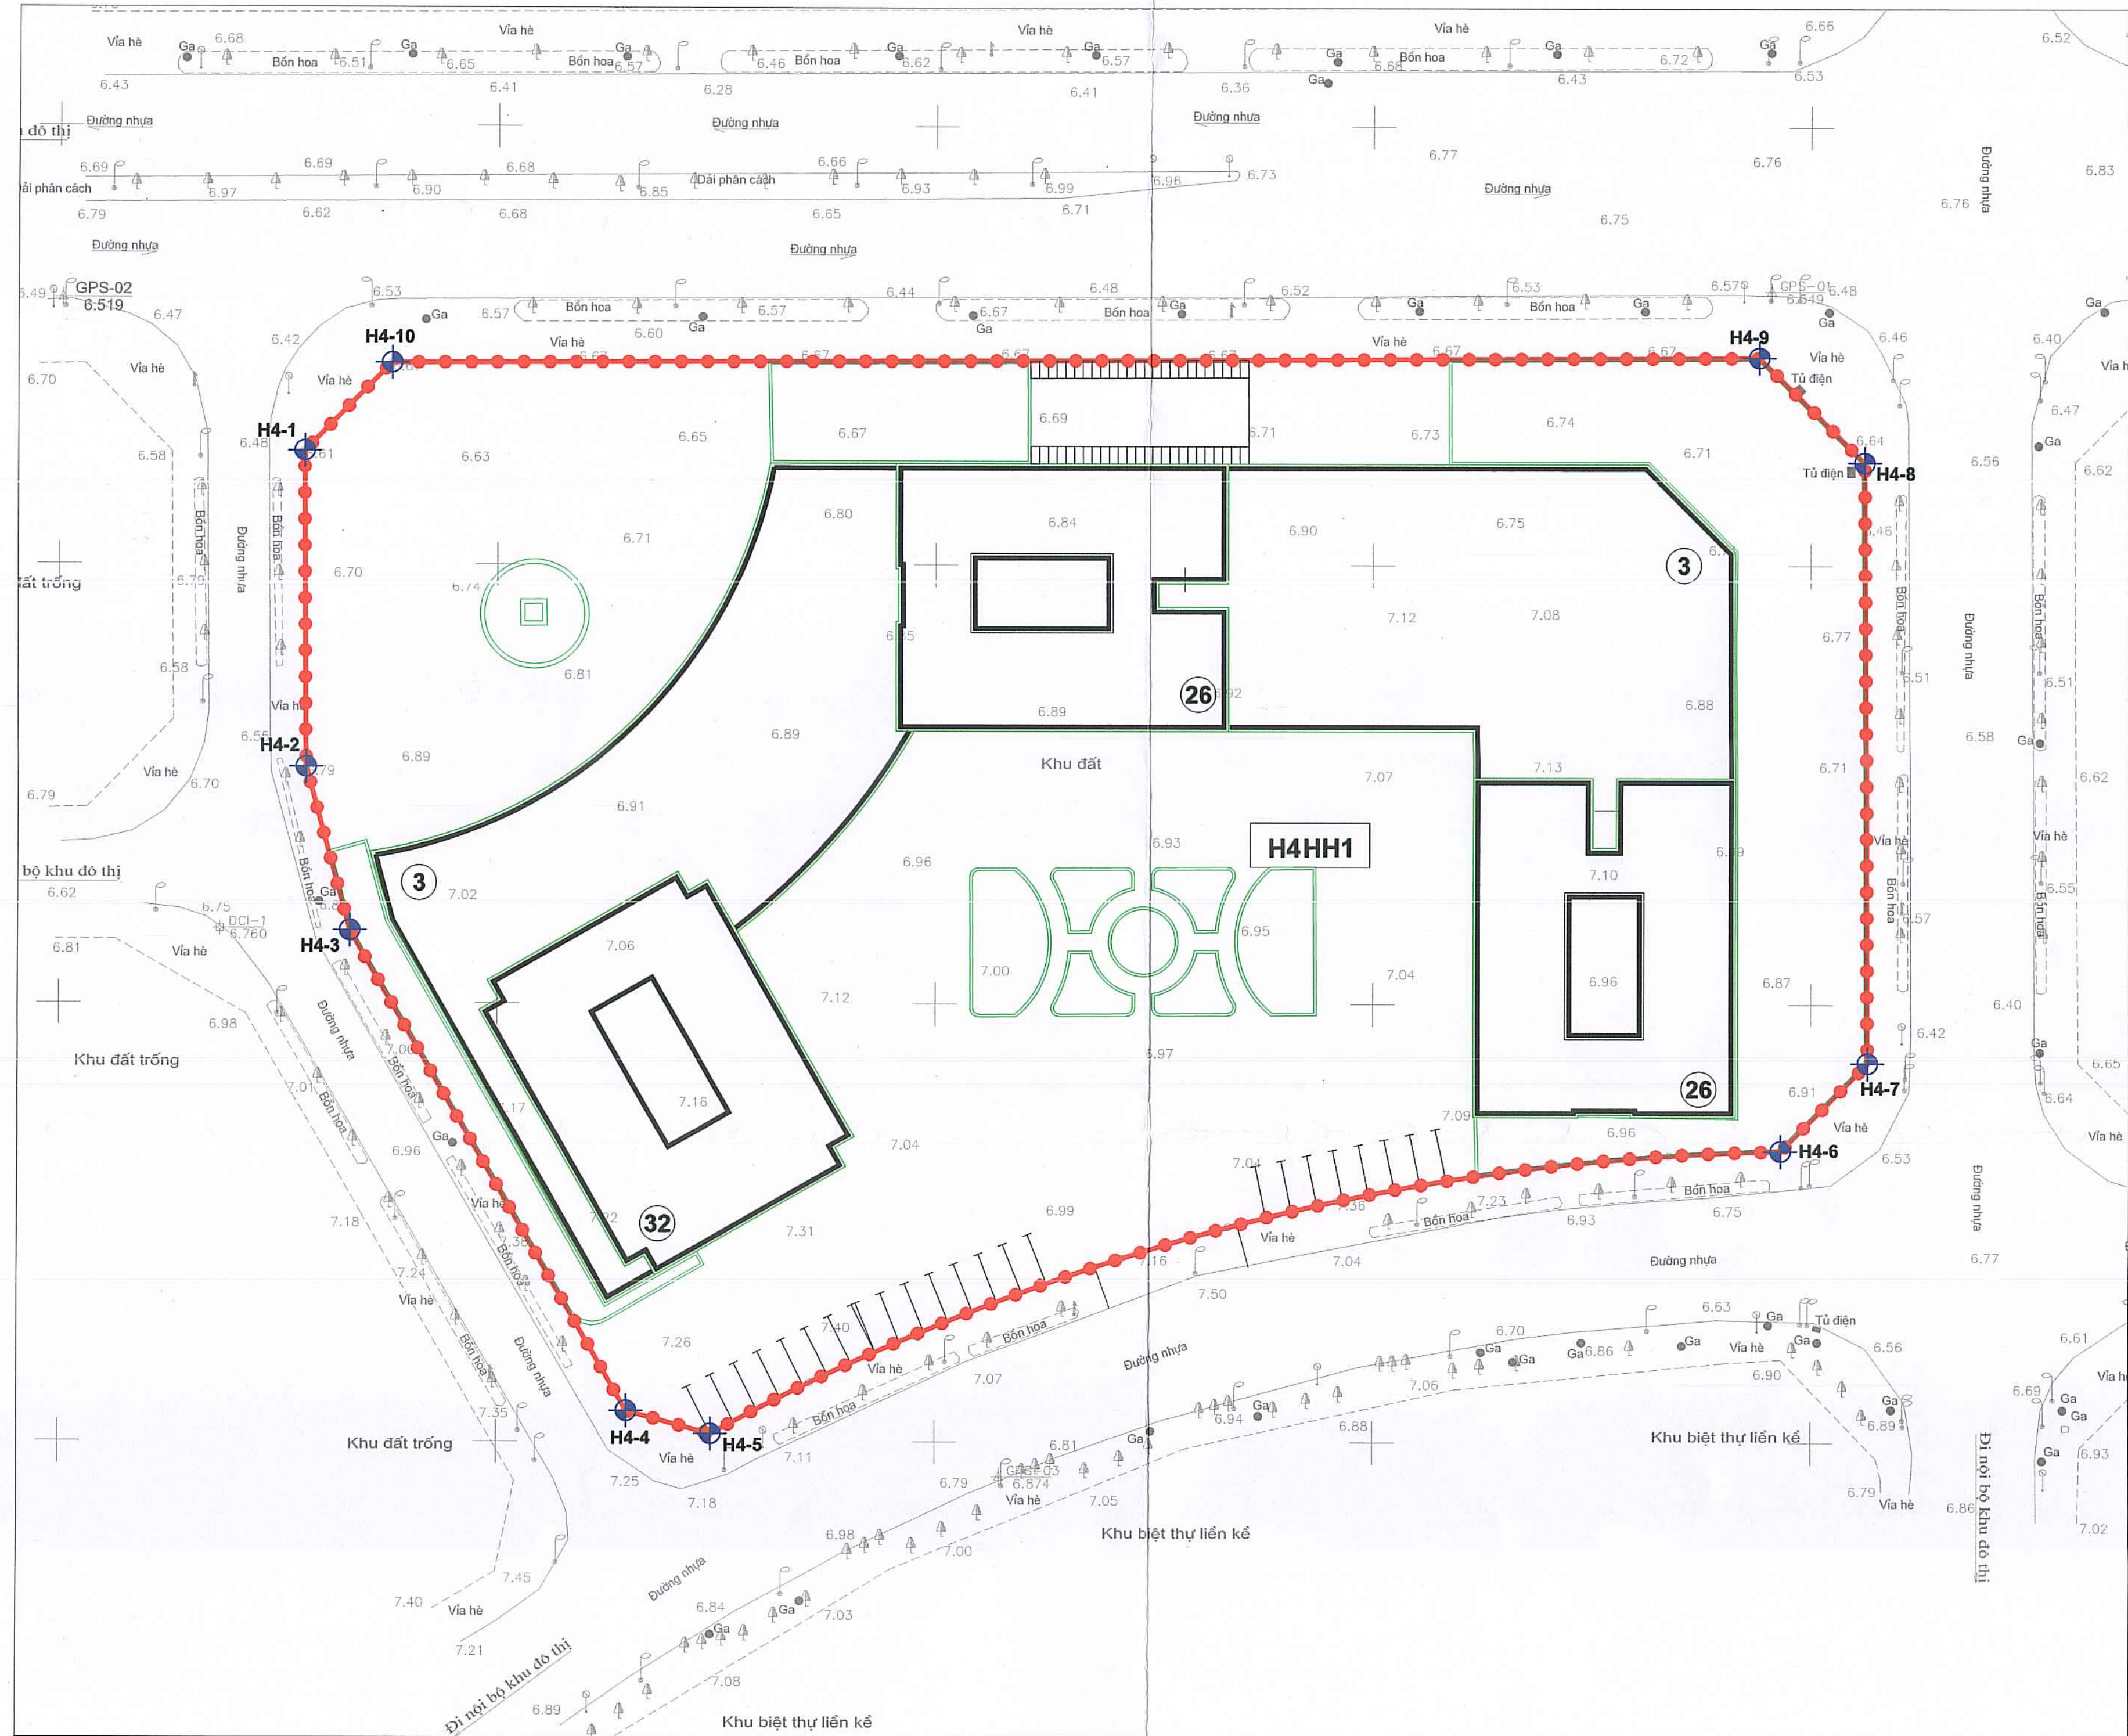

SƠ ĐỒ TỔ CHỨC KHÔNG GIAN KIẾN TRÚC CẢNH QUAN TỶ LỆ 1/500 ĐÃ ĐƯỢC PHÊ DUYỆT
(THEO QUY HOẠCH CHI TIẾT KHU VỰC TRUNG TÂM KHU ĐÔ THỊ TÂY HỒ TÂY, TỶ LỆ 1/500 ĐÃ ĐƯỢC UBND THÀNH PHỐ PHÊ DUYỆT TẠI QUYẾT ĐỊNH SỐ 5581/QĐ-UBND NGÀY 13/09/2013)

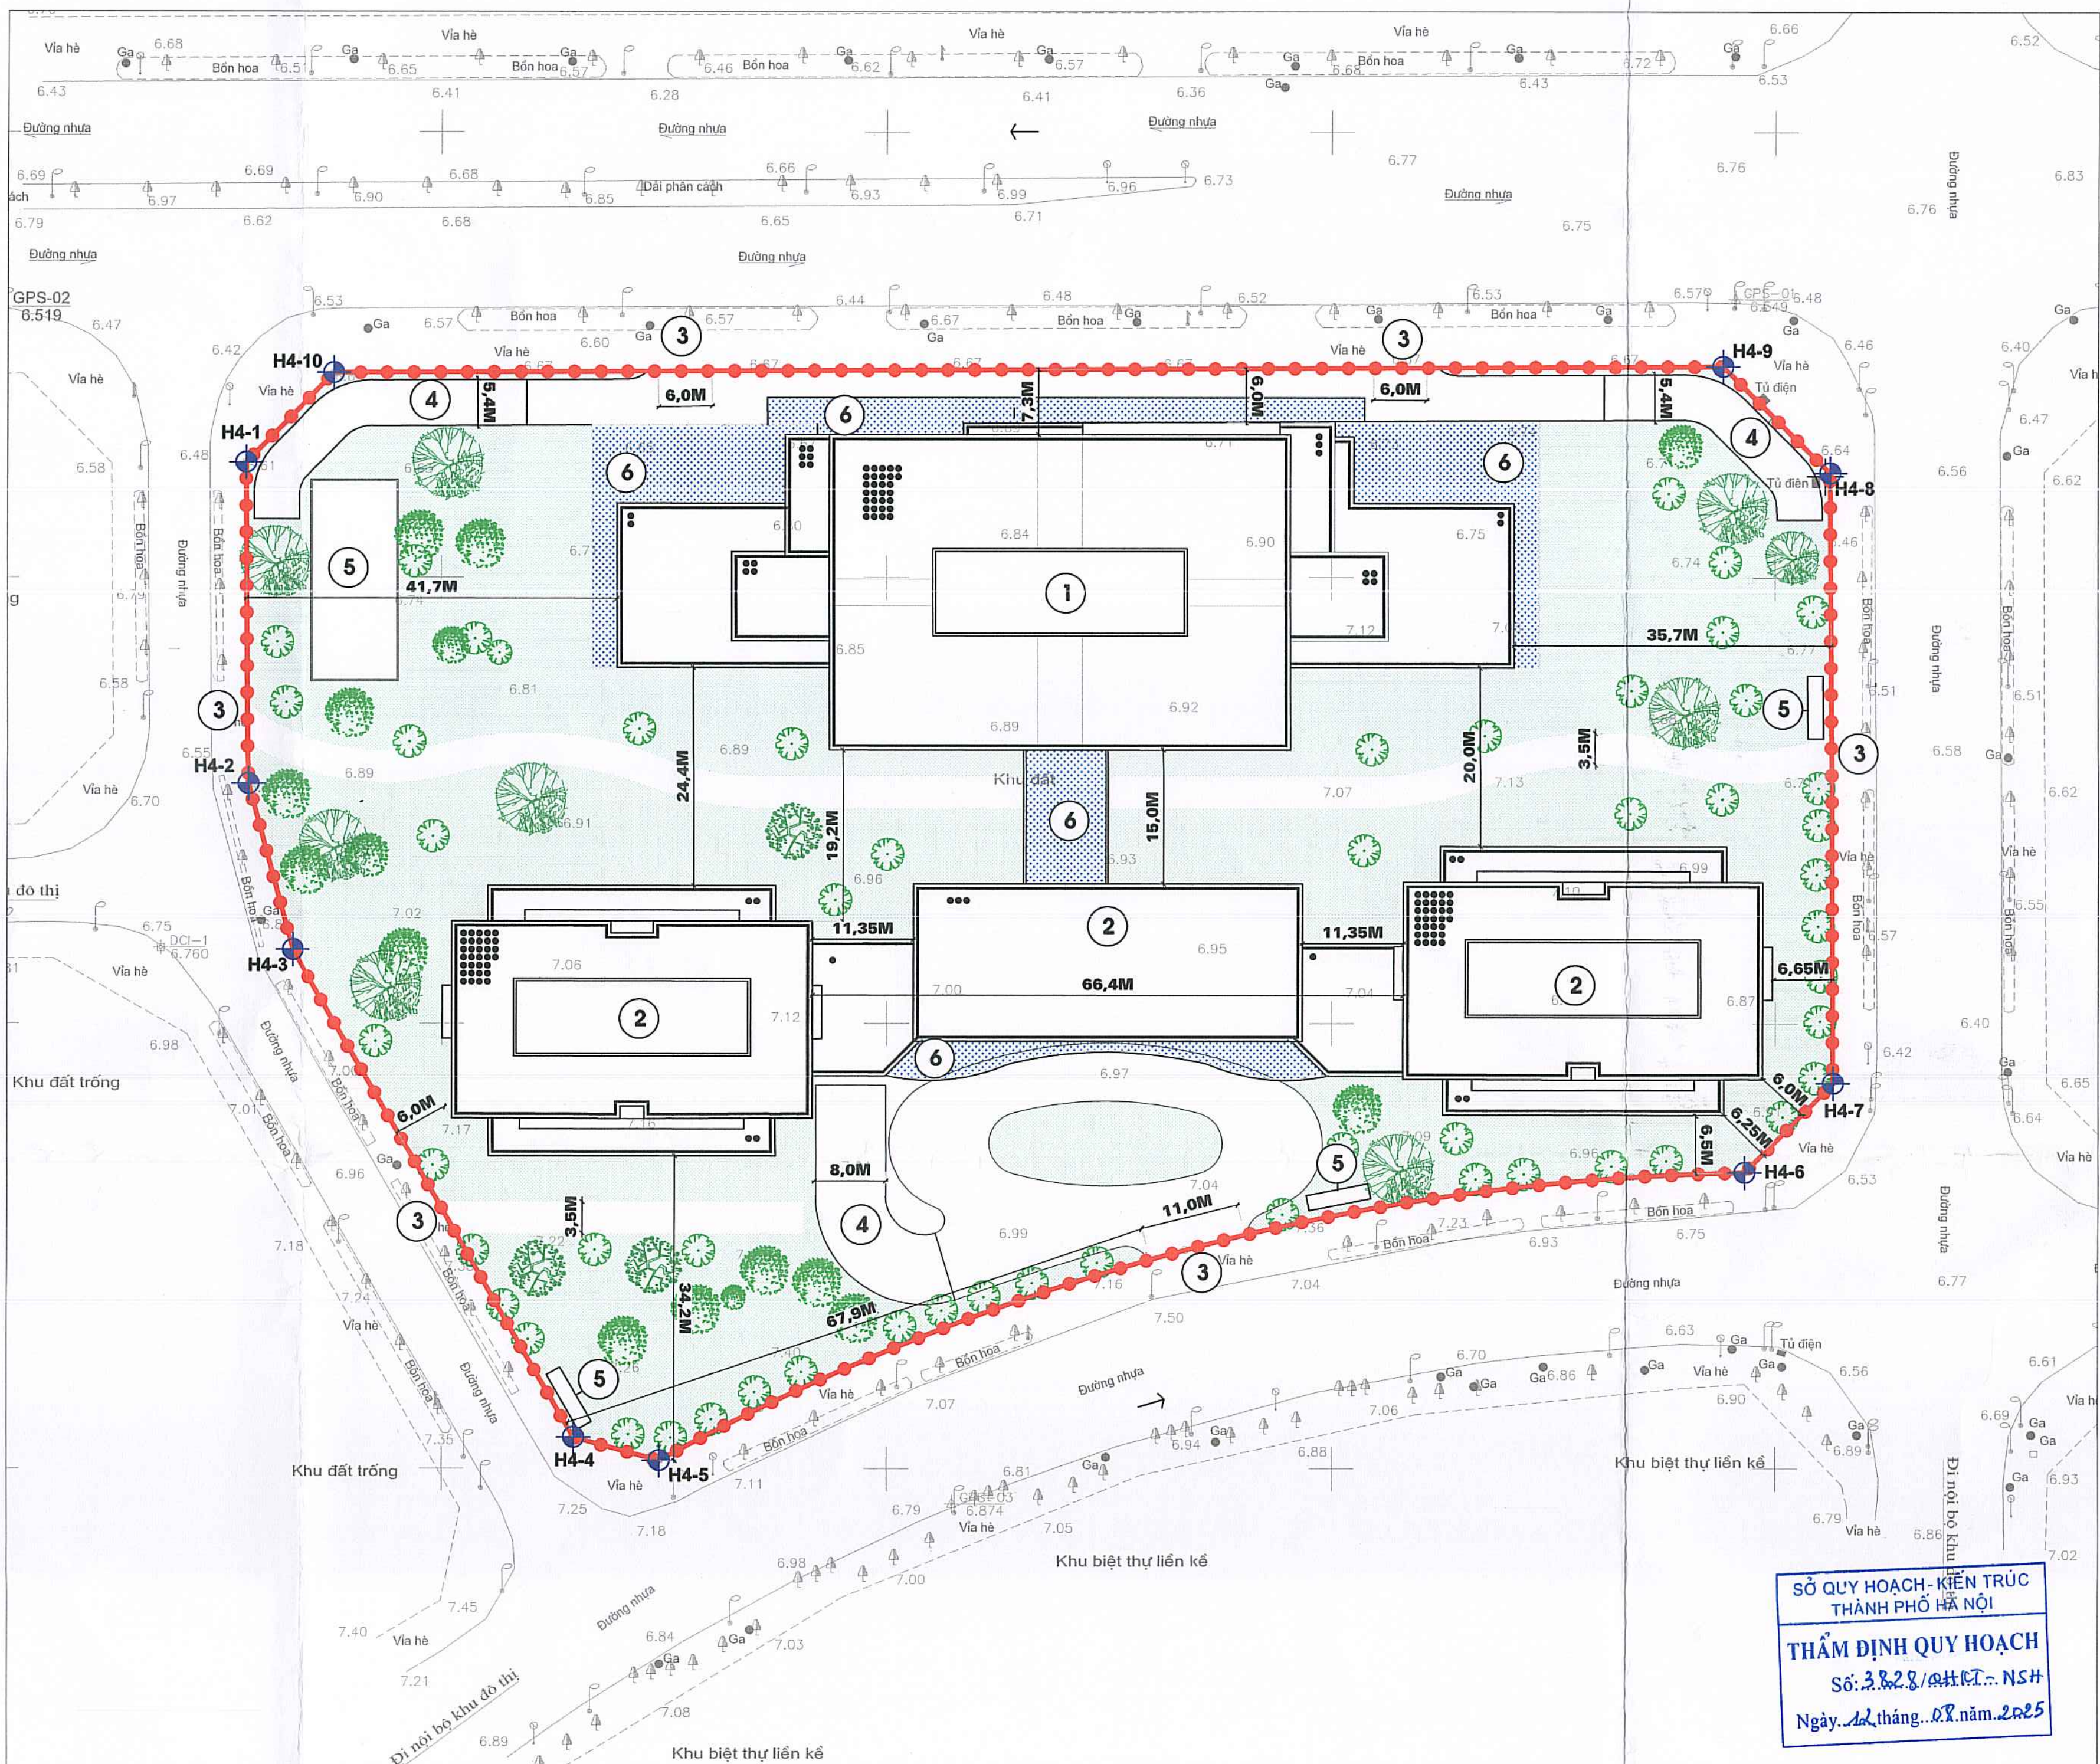

SƠ ĐỒ TỔ CHỨC KHÔNG GIAN KIẾN TRÚC CẢNH QUAN ĐIỀU CHỈNH, TỶ LỆ 1/500

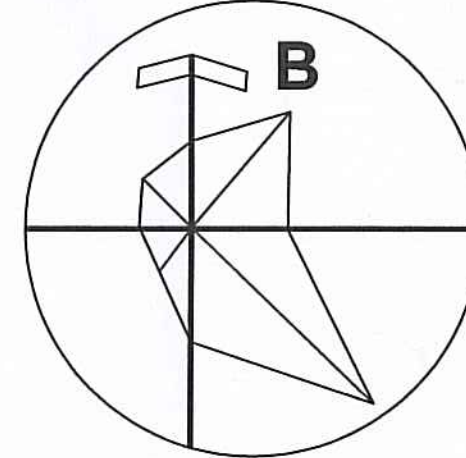

0 2 4 6 8 10cm
0 10 20 30 40 50m

KÝ HIỆU

- RANH GIỚI Ô ĐẤT
- CHỈ GIỚI ĐƯỜNG ĐỒ (TRUNG RANH GIỚI Ô ĐẤT)
- CÔNG TRÌNH
- SỐ TẦNG
- ĐƯỜNG NỘI BỘ
- ĐẤT CÂY XANH, VƯỜN HOA

GHI CHÚ:

- KHOI VÁN PHÒNG, DỊCH VỤ CÔNG CỘNG, THƯƠNG MẠI
- KHOI NHÀ Ở CHUNG CƯ KẾT HỢP DỊCH VỤ CÔNG CỘNG, THƯƠNG MẠI
- LỐI RA VÀO
- LỐI LÊN XUỐNG TẦNG HẦM
- KỸ THUẬT, PHỤ TRỢ (DỰ KIẾN BỐ TRÍ CÔNG TRÌNH HẠ TẦNG KỸ THUẬT)
- MÁI ĐUA, MÁI ĐÓN

CƠ QUAN PHÊ DUYỆT:
ỦY BAN NHÂN DÂN THÀNH PHỐ HÀ NỘI
Kèm theo Quyết định số 3657/QĐ-UBND ngày 04/07/2025

CƠ QUAN THẨM ĐỊNH:

SỞ QUY HOẠCH - KIẾN TRÚC HÀ NỘI
XÁC NHẬN BẢN VẼ ĐIỀU CHỈNH CỤC BỘ QUY HOẠCH CHI TIẾT
KHU VỰC TRUNG TÂM KHU ĐÔ THỊ TÂY HỒ TÂY, TỶ LỆ 1/500 TẠI LỘ ĐẤT KÝ HIỆU H4HH1
(PHẦN TỔ CHỨC KHÔNG GIAN KIẾN TRÚC CẢNH QUAN VÀ KHU VỰC XÂY DỰNG CÔNG TRÌNH NGẦM)
PHỤ HỢP QUYẾT ĐỊNH SỐ 3657/QĐ-UBND NGÀY 04/07/2025 CỦA UBND THÀNH PHỐ HÀ NỘI
(Kèm theo Công văn số 2323/CHKT-NH ngày 07/8/2025)

KT. GIÁM ĐỐC
PHÓ GIÁM ĐỐC

NGUYỄN BÁ NGUYỄN

CƠ QUAN TỔ CHỨC LẬP QUY HOẠCH:

CÔNG TY CỔ PHẦN TẬP ĐOÀN THÁI BÌNH DƯƠNG

NGUYỄN THẾ NGUYỄN

Địa chỉ: TANG 8, SỐ 25 LÝ THƯỜNG KIỆT, PHƯỜNG CỎA NAM, THÀNH PHỐ HÀ NỘI

Kèm theo Công văn số:

ĐIỀU CHỈNH CỤC BỘ QUY HOẠCH CHI TIẾT KHU VỰC TRUNG TÂM KHU ĐÔ THỊ TÂY HỒ TÂY, TỶ LỆ 1/500 TẠI LỘ ĐẤT KÝ HIỆU H4HH1
(PHẦN TỔ CHỨC KHÔNG GIAN KIẾN TRÚC CẢNH QUAN VÀ KHU VỰC XÂY DỰNG CÔNG TRÌNH NGẦM)

Địa chỉ: LỘ ĐẤT KÝ HIỆU H4HH1 THUỘC KHU TRUNG TÂM KHU ĐÔ THỊ TÂY HỒ TÂY - GIAI ĐOẠN 1, PHƯỜNG XUÂN BÌNH, THÀNH PHỐ HÀ NỘI

TÊN BẢN VẼ:
SƠ ĐỒ TỔ CHỨC KHÔNG GIAN KIẾN TRÚC CẢNH QUAN

BẢN VẼ: QH-02	GHÉP: 1xA0	TỶ LỆ: 1/500	HT: CS:
THIẾT KẾ	TRẦN THẾ GIỚI		
CHỦ NHIỆM	NGUYỄN TUẤN NGỌC		
CHỦ TRÌ	NGUYỄN TUẤN NGỌC		
QUẢN LÝ KT	TRẦN PHƯƠNG LAN		
TỔNG GIÁM ĐỐC			
ĐOÀN VẤN ĐỘNG			

inno **CÔNG TY CỔ PHẦN INNO**
Địa chỉ: ADD: TẦNG 8 - HONGKONG BUILDING - ĐÔNG DÀ - HÀ NỘI
TEL: 028 3212 1176 FAX: 028 3212 1176