
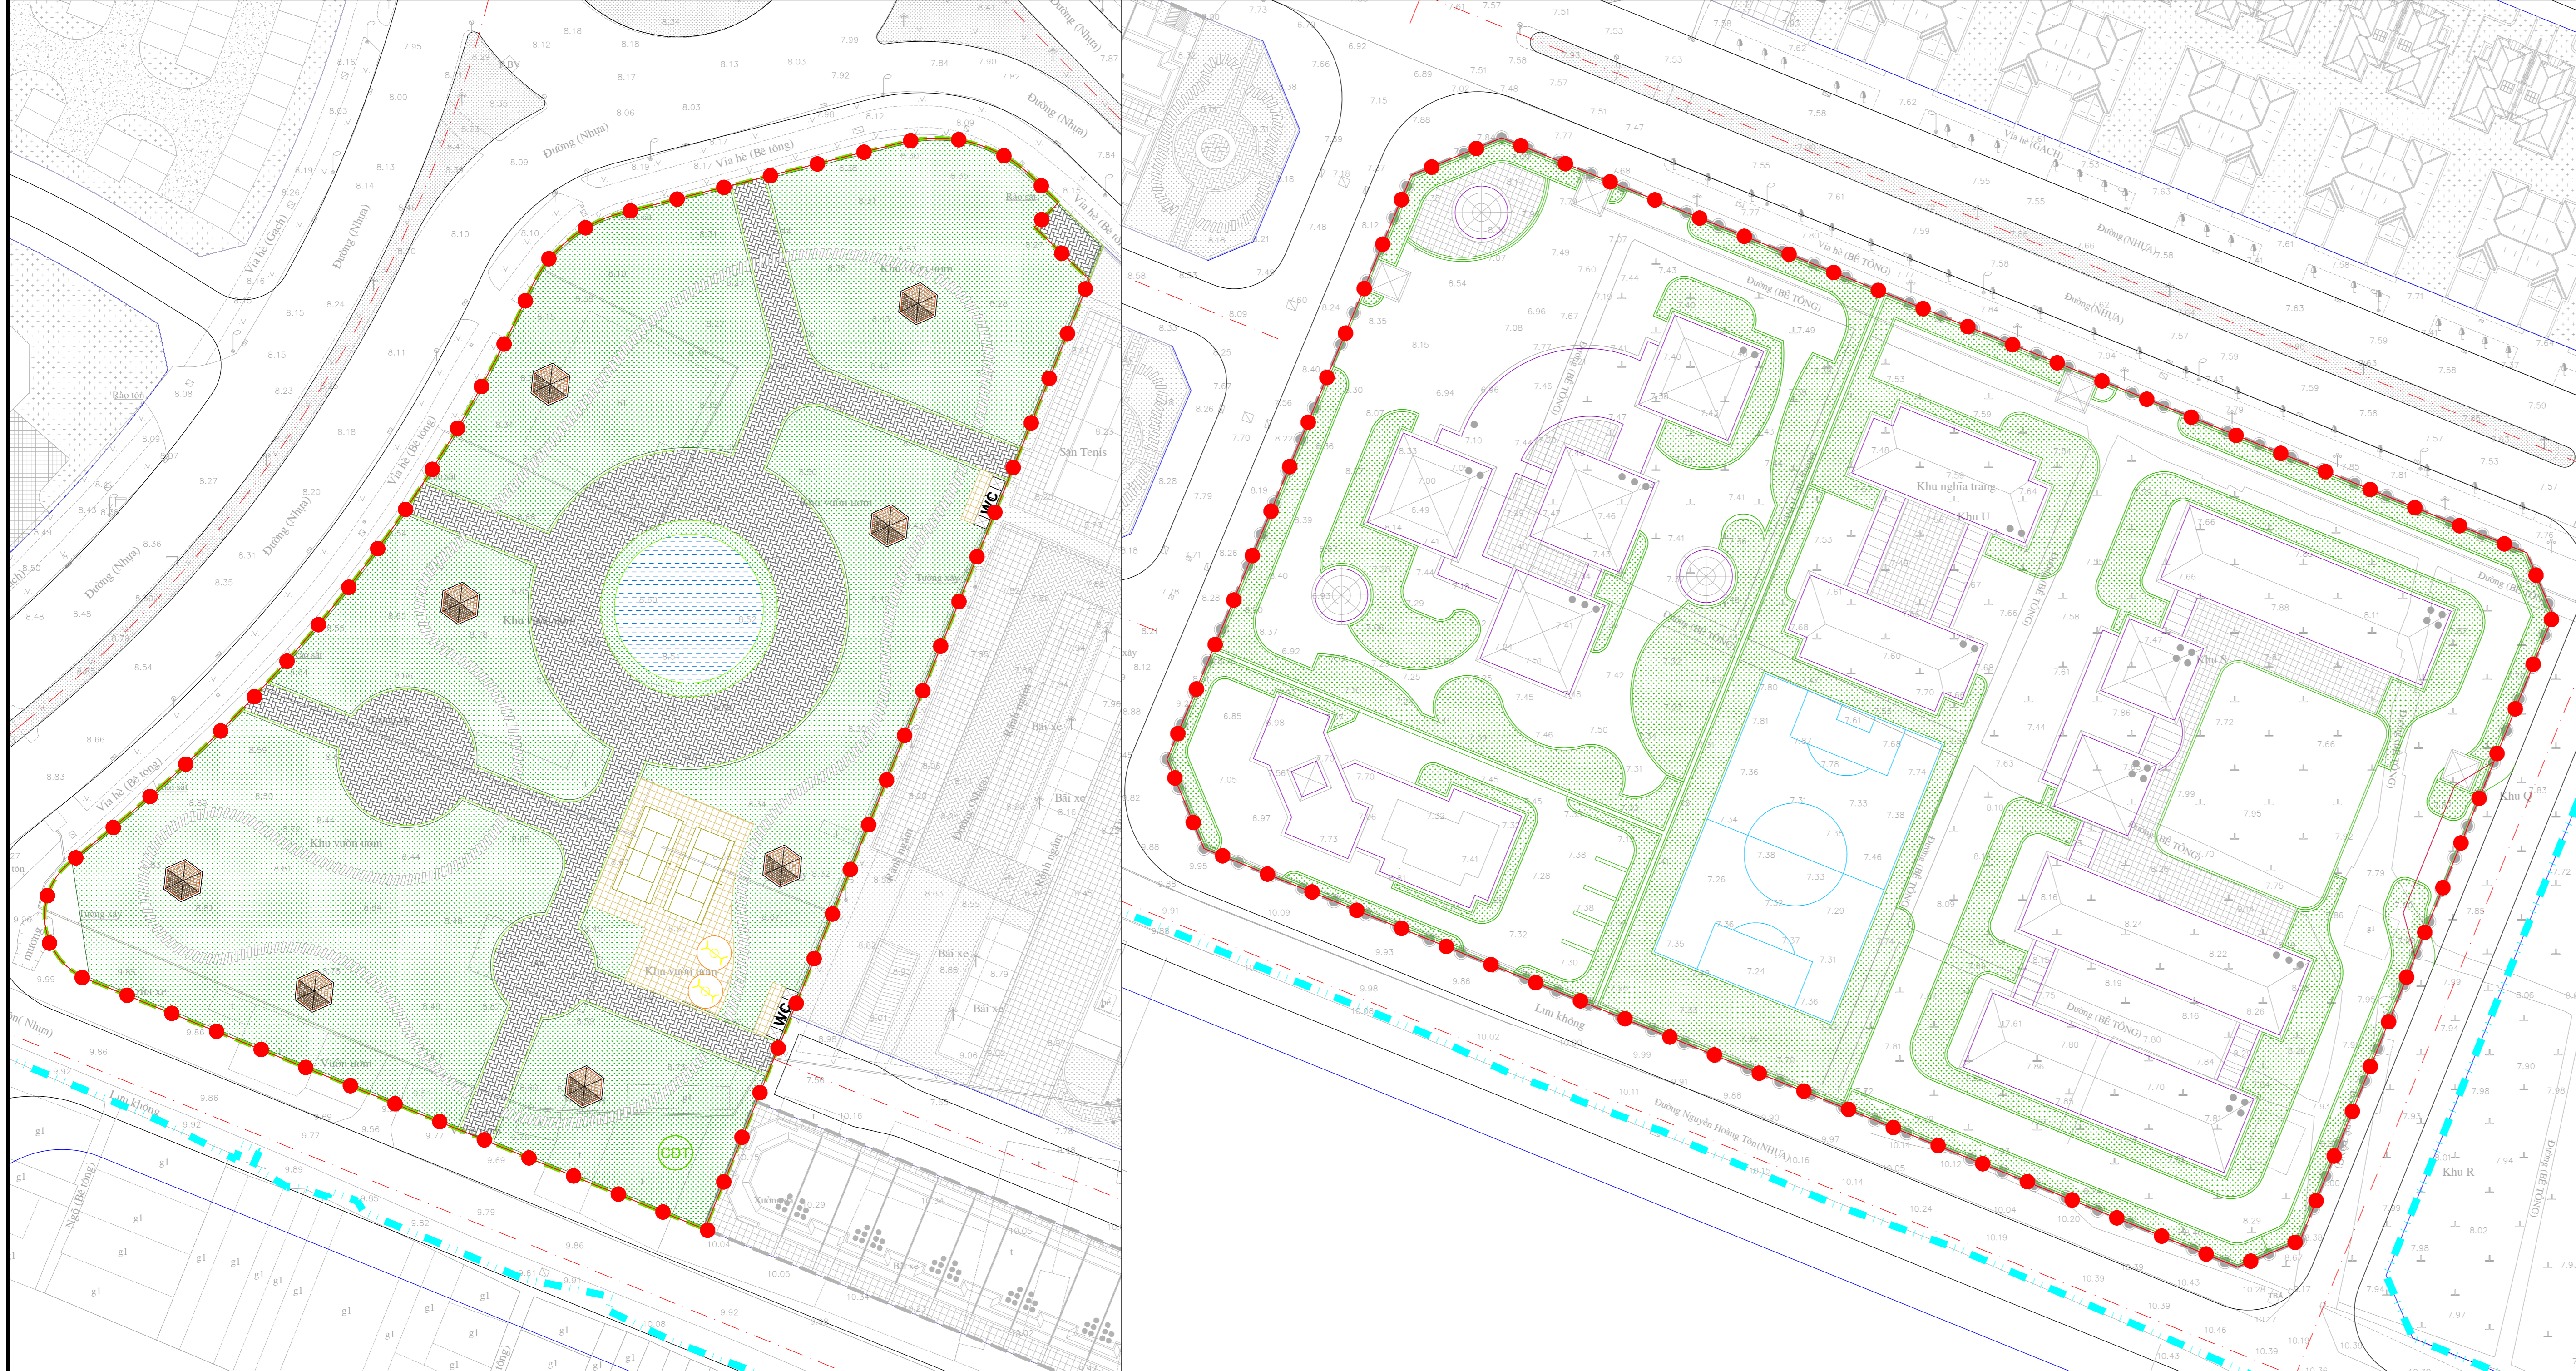


- KÝ HIỆU:**
- RANH GIỚI QUY HOẠCH GIAI ĐOẠN 2
  - RANH GIỚI ĐIỀU CHỈNH CỤC BỘ QUY HOẠCH
  - ĐẤT NHÀ Ở LIÊN KẾ
  - ĐẤT NHÀ Ở BIỆT THỰ
  - ĐẤT Ồ THẤP TẦNG (NHÀ VƯỜN, BIỆT THỰ)
  - ĐẤT Ồ CAO TẦNG KẾT HỢP DỊCH VỤ
  - ĐẤT TRƯỜNG THPT
  - ĐẤT TRƯỜNG THCS
  - ĐẤT TRƯỜNG TIỂU HỌC
  - ĐẤT TRƯỜNG MẦM NON
  - ĐẤT CÂY XANH SỬ DỤNG CÔNG CỘNG CẤP ĐÔ THỊ
  - ĐẤT CÂY XANH SỬ DỤNG CÔNG CỘNG ĐƠN VỊ Ồ
  - ĐẤT CÔNG CỘNG, THƯƠNG MẠI HỖN HỢP
  - ĐẤT CÔNG CỘNG ĐƠN VỊ Ồ
  - ĐẤT CÔNG TRÌNH HẠ TẦNG KỸ THUẬT KHÁC
  - HỒ, AO, ĐÀM

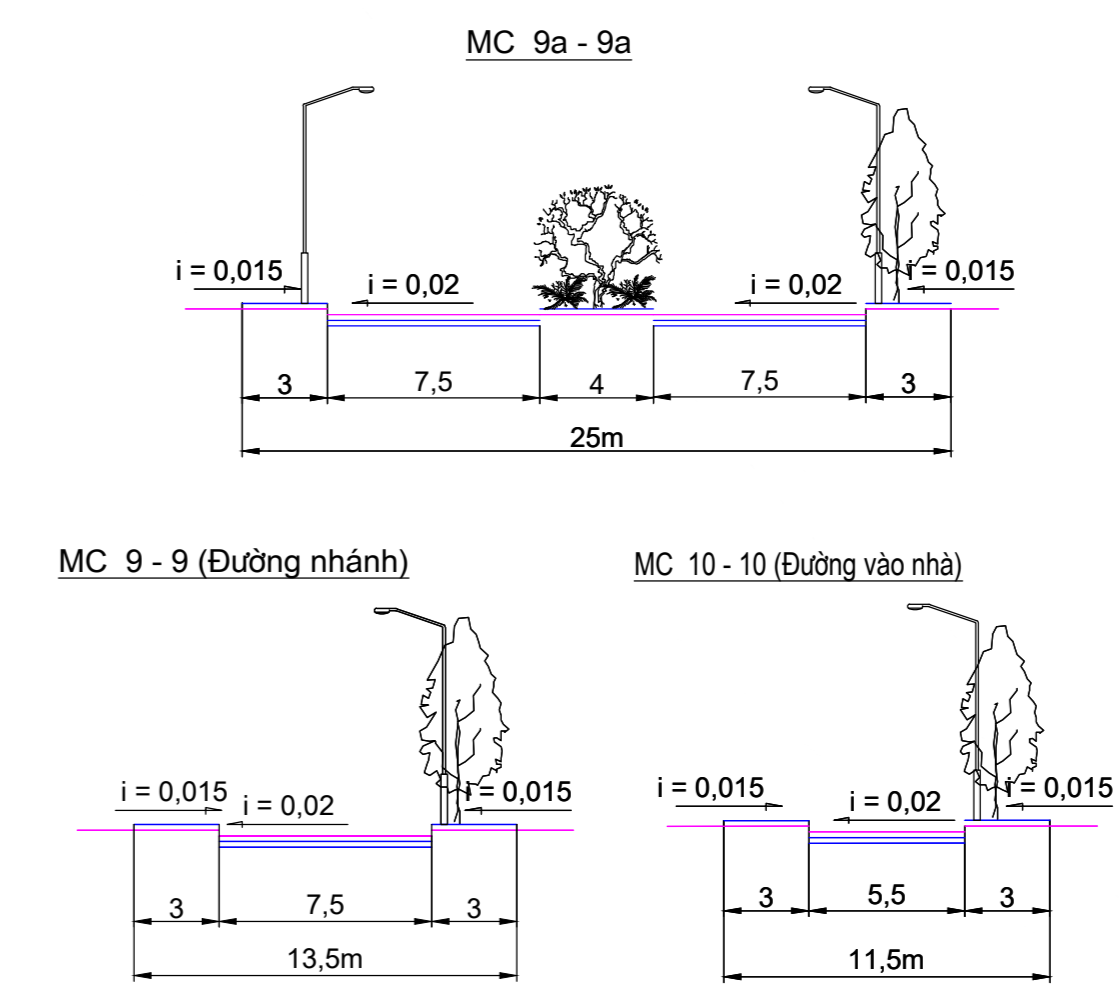

**CƠ QUAN PHÉ DUYỆT:**  
**ỦY BAN NHÂN DÂN PHƯỜNG PHÚ THƯỢNG**

HÈM THEO QUYẾT ĐỊNH SỐ .../.../... NGÀY .../.../...2028  
**CƠ QUAN THẨM ĐỊNH - XÁC NHẬN :**  
**PHÒNG KINH TẾ, HẠ TẦNG VÀ ĐÔ THỊ PHƯỜNG PHÚ THƯỢNG**

BẢO CÁO THẨM ĐỊNH SỐ .../... NGÀY .../.../...2028  
**CƠ QUAN TỒ CHỨC LẬP QUY HOẠCH:**  
**CÔNG TY TNHH PHÁT TRIỂN KHU ĐÔ THỊ NAM THẮNG LONG**

HÈM THEO TỜ TRÌNH SỐ .../.../... NGÀY .../.../...2028  
**CÔNG TRÌNH - ĐỊA ĐIỂM:**  
**ĐIỀU CHỈNH CỤC BỘ QUY HOẠCH CHI TIẾT KHU ĐÔ THỊ NAM THẮNG LONG GIAI ĐOẠN II, TỶ LỆ 1/500 TẠI CÁC Ồ ĐẤT KÝ HIỆU I.C.41-NO, CV.2, IV.L.65-MG, IV.L.66-HC, 17-THPT**  
 ĐỊA ĐIỂM: PHƯỜNG PHÚ THƯỢNG, PHƯỜNG XUÂN ĐỊNH, THÀNH PHỐ HÀ NỘI

TÊN BẢN VẼ:  
**BẢN Ồ QUY HOẠCH GIAO THÔNG**  
**ĐÃ ĐƯỢC PHÉ DUYỆT**

BẢN VẼ: QH-04A	GHEP: 01 A0	TỶ LỆ: 1/500	NGÀY: .../.../...2026
THỂ HIỆN	KTS. T.A MINH DỨC		
THIẾT KẾ	KS. LÊ VĂN BA		
CHỦ TRÌ	KS. THÁI THỊ HỒNG LIÊN		
CHỦ NHIỆM	KS. LÊ VĂN BA		
QL. KỸ THUẬT	KS. LÊ VĂN BA		
P. GIÁM ĐỐC			

ĐANG TIẾN THANH  
**CÔNG TY CỔ PHẦN TƯ VẤN VÀ KIỂM ĐỊNH**  
**XÂY DỰNG VIỆT NAM**  
 TRỤ SỞ: P.14 Ồ CT3 BÀ MỸ VĨNH, KĐT NAM TRUNG YÊN, P. Yên Hoà, Quận Cầu Giấy, Hà Nội  
 TEL: 024.22259161 Fax: 024.22259160