


- KÝ HIỆU:
- RANH GIỚI QUY HOẠCH GIAI ĐOẠN 2
 - RANH GIỚI ĐIỀU CHỈNH CỤC BỘ QUY HOẠCH
 - CẤP NGÀM 22KV
 - ▲ TRAM BIẾN ÁP ĐỂ XUẤT MỎI
 - ▲ TRAM BIẾN ÁP THEO QHCT ĐÃ PHÊ DUYỆT

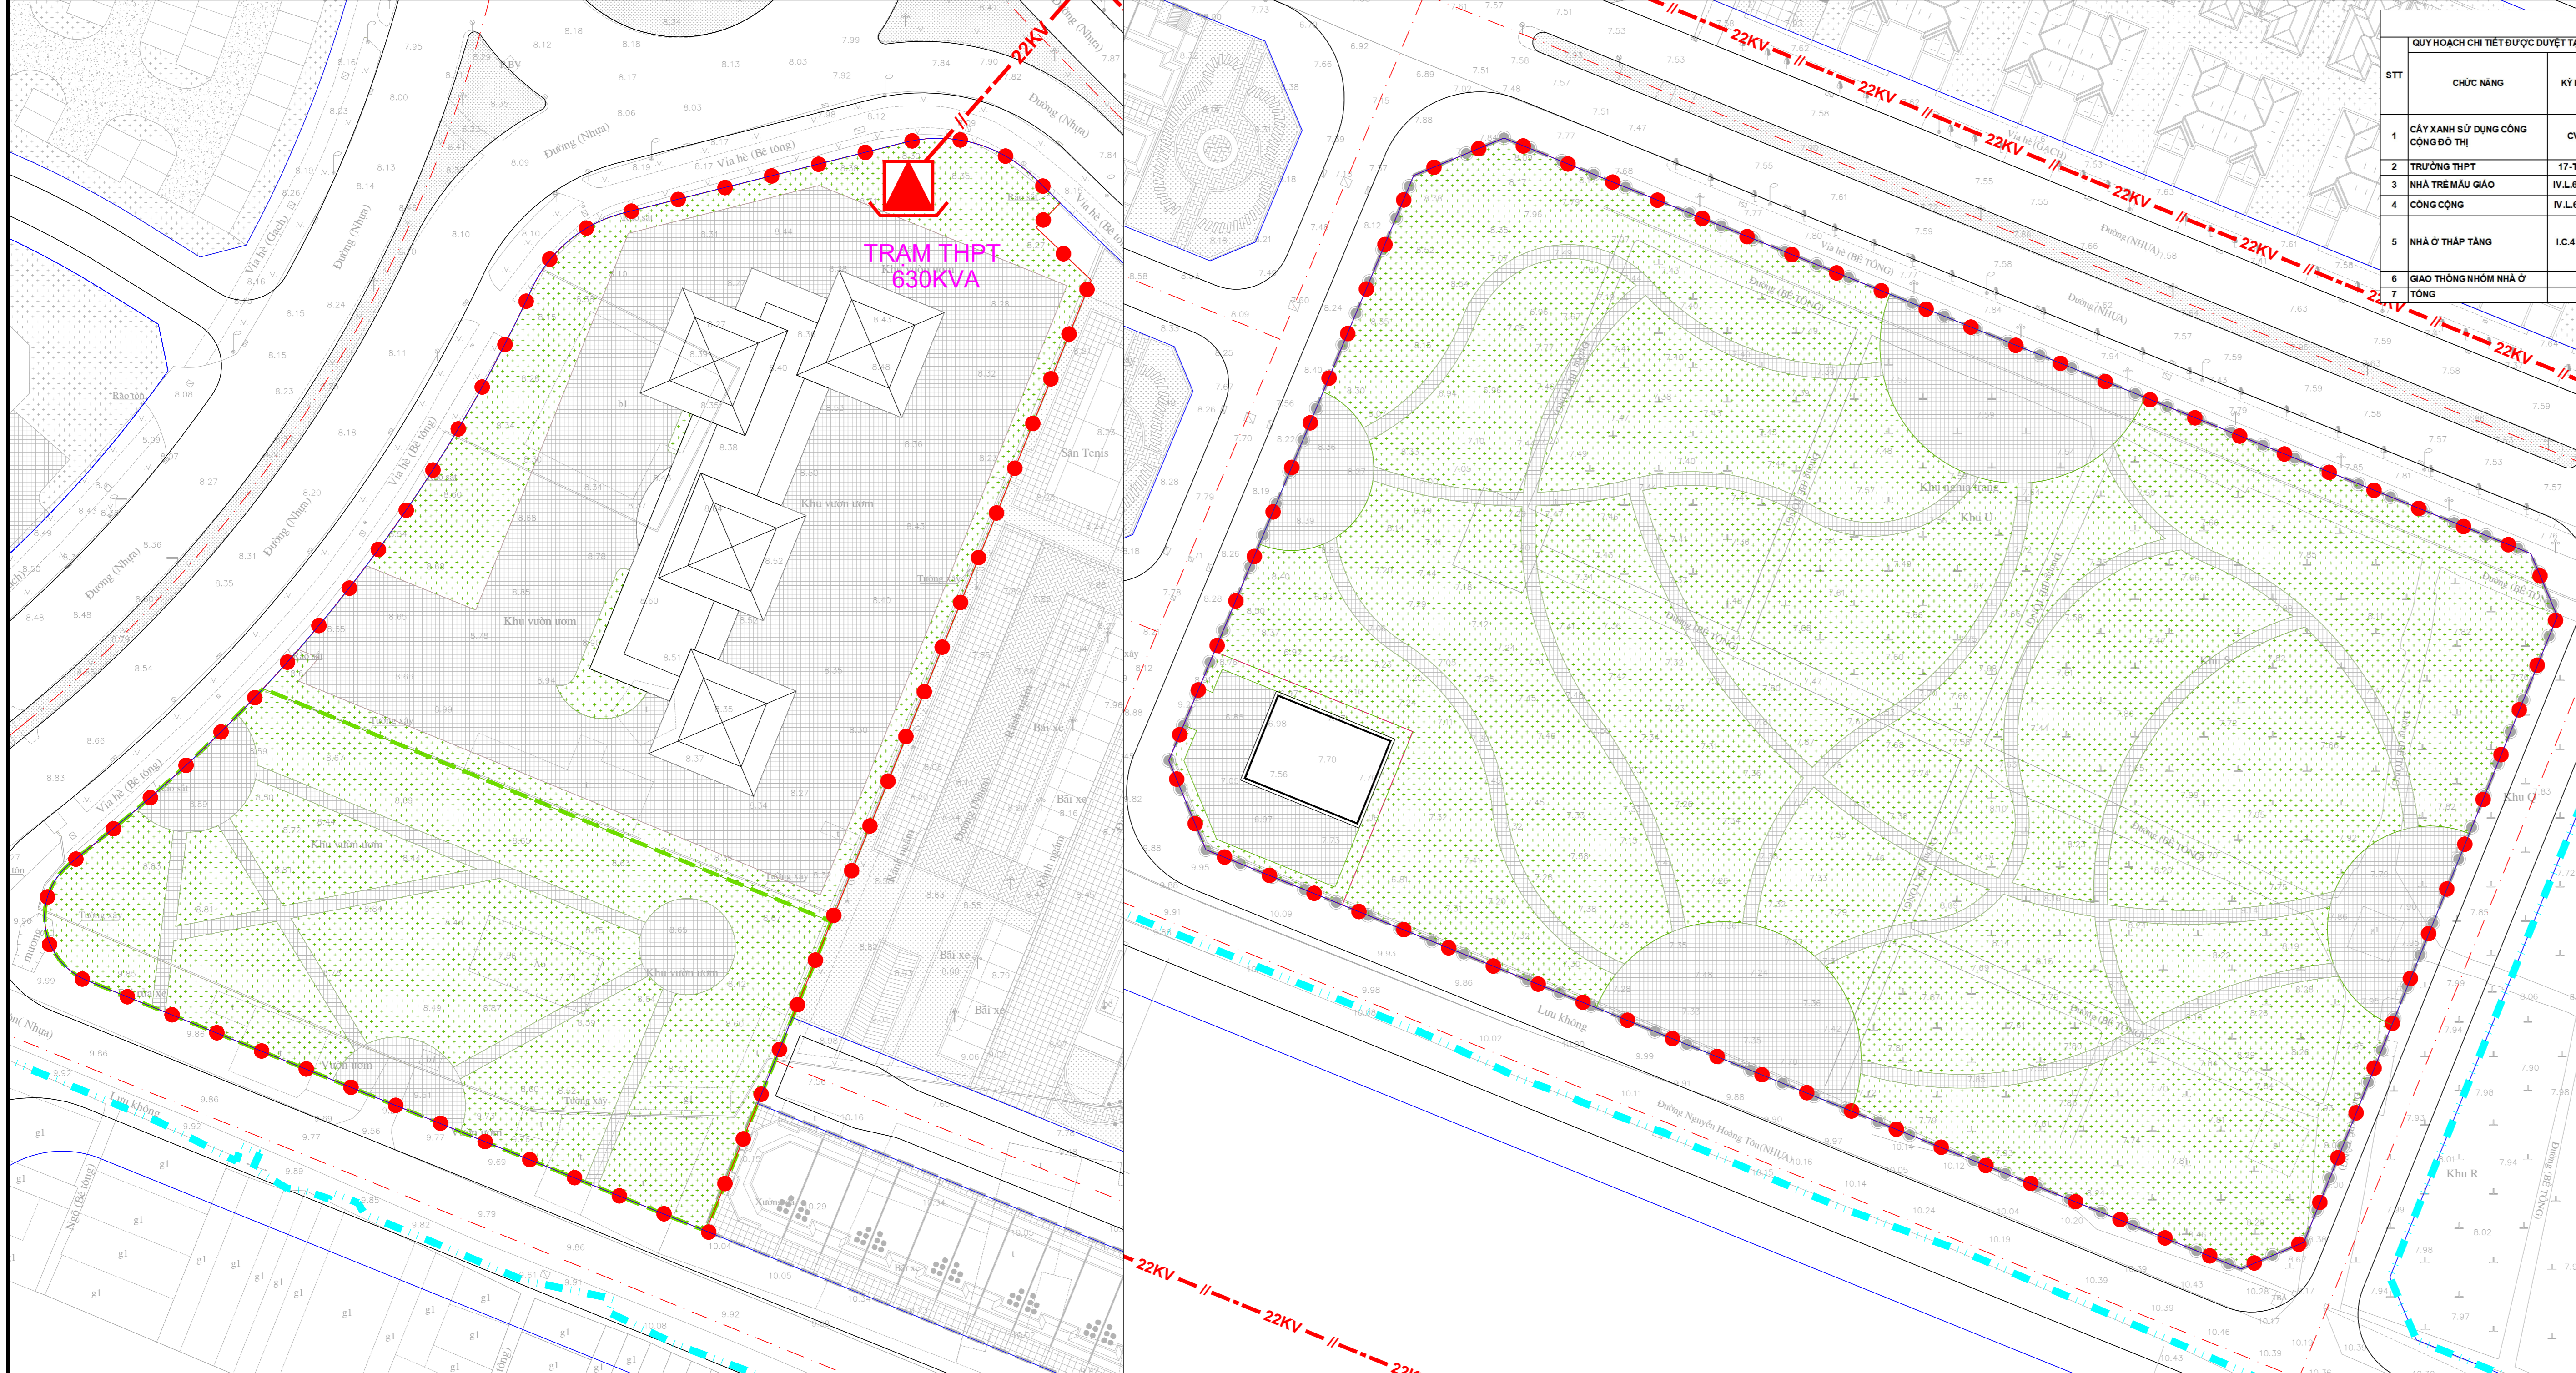

Bảng so sánh nhu cầu cấp điện

STT	QUY HOẠCH CHI TIẾT ĐƯỢC PHÊ DUYỆT TẠI QUYẾT ĐỊNH SỐ 114/QĐ-UBND VÀ 613/QĐ-UBND NGÀY 20/11/2024 VÀ						ĐỀ XUẤT ĐIỀU CHỈNH CỤC BỘ						Chênh lệch tăng (+), giảm (-) không thay đổi (0)		
	CHỨC NĂNG	KY HỤ	Quy mô	Đơn vị	Chỉ tiêu	Đơn vị	CHỨC NĂNG	KY HỤ	Quy mô	Đơn vị	Chỉ tiêu	Đơn vị		Công suất (Kw)	
1	CÂY XANH SỬ DỤNG CÔNG CỘNG ĐÔ THỊ	CV2	12.649	m ²	1	W/m ²	TRƯỜNG THPT	THPT	15.754	m ²	0,03	Kw/m ²	471,13	463,27	
2	TRƯỜNG THPT	17-THPT	9.892	m ²	0,03	Kw/m ²	CÂY XANH SỬ DỤNG CÔNG CỘNG ĐÔ THỊ	CV2-CX	4.797	m ²	1	W/m ²	4,80	-383,84	
3	NHÀ TRE MÀU GIÀO	IV.L.65-MG	3.873	m ²	0,03	Kw/m ²	116,19	CÔNG CỘNG ĐÔ THỊ	CV3	19.108	m ²	1	W/m ²	19,11	-51,88
4	CÔNG CỘNG	IV.L.66-HC	1.731	m ²	0,03	Kw/m ²	51,93	CÔNG CỘNG	HC	1.690	m ²	0,03	Kw/m ²	0,05	-1,38
5	NHÀ Ở THẤP TẦNG	IC.41-NO	150	hộ	6	Kw/hộ	NHÀ Ở THẤP TẦNG	IC.41-NO1	25	Căn	6	Kw/căn	150,00	-429,39	
6	GAO THÔNG NHOM NHÀ Ở		2.047	m ²	1,0	W/m ²	900,00	NHÀ Ở THẤP TẦNG	IC.41-NO2	50	Căn	6	Kw/căn	300,00	
7	TỔNG						2.65	GAO THÔNG NHOM NHÀ Ở	IC.41-CX	20.812	m ²	1,0	W/m ²	20,81	4,17
										6.218	m ²	1,0	W/m ²	6,22	-497,67
										1.379,58					

VIỆC ĐIỀU CHỈNH QUY MÔ CÁC Ồ ĐẠT DẪN ĐẾN NHU CẦU DÙNG ĐIỆN GIẢM 407,67 KW (504 KVA). KHU VỰC QUY HOẠCH ĐÃ ĐƯỢC ĐẦU TƯ XÂY DỰNG HỆ THỐNG HẠ TẦNG ĐONG BÒ VÀ ĐƯỢC VẬN HÀNH THỜI GIẢN DÀI. DO ĐÓ CÁC KHU VỰC GIÁM SÁT QUẢN LÝ ĐIỀU CHỈNH CỤC BỘ KHÔNG ẢNH HƯỞNG TỚI CÔNG SUẤT CỦA TRAM BIẾN ÁP SẼ ĐƯỢC GIỮ NGUYÊN THEO QUY HOẠCH CHI TIẾT ĐÃ ĐƯỢC PHÊ DUYỆT. ĐỀ XUẤT XÂY MỖI TẾ BÀO CÔNG SUẤT 630 KVA CHO KHU VỰC TRƯỜNG THPT ĐỂ ĐẢM BẢO NHU CẦU DÙNG ĐIỆN CỦA TRƯỜNG. GIẢI PHÁP DƯỠNG DÂY VÀ TRAM BIẾN ÁP CỤ THỂ SẼ ĐƯỢC THỰC HIỆN TRONG GIAI ĐOẠN ĐẦU TƯ XÂY DỰNG, ĐẢM BẢO ĐÁP ỨNG NHU CẦU CỦA KHU VỰC QUY HOẠCH. CÁC PHẠM VI KHÁC NGOÀI RANH GIỚI ĐIỀU CHỈNH CỤC BỘ TUÂN THỦ THEO QUY HOẠCH CHI TIẾT ĐÃ ĐƯỢC PHÊ DUYỆT.

CƠ QUAN PHÊ DUYỆT:
ỦY BAN NHÂN DÂN PHƯỜNG PHÚ THƯỢNG

HẸM THEO QUY ĐỊNH SỐ .../QĐ-UBND NGÀY .../.../2028

CƠ QUAN THẨM ĐỊNH - XÁC NHẬN:
PHÒNG KINH TẾ, HẠ TẦNG VÀ ĐÔ THỊ PHƯỜNG PHÚ THƯỢNG

BÁO CÁO THẨM ĐỊNH SỐ .../... NGÀY .../.../2028

CƠ QUAN TỐ CHỨC LẬP QUY HOẠCH:
CÔNG TY TNHH PHÁT TRIỂN KHU ĐÔ THỊ NAM THẮNG LONG

HẸM THEO TỜ TRÌNH SỐ .../TT... NGÀY .../.../2026

CÔNG TRÌNH - ĐỊA ĐIỂM:
ĐIỀU CHỈNH CỤC BỘ QUY HOẠCH CHI TIẾT KHU ĐÔ THỊ NAM THẮNG LONG GIAI ĐOẠN II, TỶ LỆ 1/500 TẠI CÁC Ồ ĐẠT KÝ HIỆU IC.41-NO, CV2, IV.L.65-MG, IV.L.66-HC, 17-THPT
 ĐỊA ĐIỂM: PHƯỜNG PHÚ THƯỢNG, QUẬN XUÂN ĐÌNH, THÀNH PHỐ HÀ NỘI

TÊN BẢN VẼ:
BẢN ĐỒ QUY HOẠCH CUNG CẤP NĂNG LƯỢNG VÀ CHIẾU SÁNG PHƯƠNG ÁN ĐIỀU CHỈNH

BẢN VẼ: QH-05B	GHEP: 01 A0	TỶ LỆ: 1/500	NGÀY: .../.../2026
THỂ HIỆN	KS. TẠ MINH ĐỨC		
THIẾT KẾ	KS. LÊ VĂN BA		
CHỦ TRÌ	KS. THÁI THỊ HỒNG LIÊN		
CHỦ NHIỆM	KS. LÊ VĂN BA		
QL. KỸ THUẬT	KS. LÊ VĂN BA		
P. GIÁM ĐỐC			

ĐANG TIẾN THANH

CÔNG TY CỔ PHẦN TƯ VẤN VÀ KIỂM ĐỊNH XÂY DỰNG VIỆT NAM
 TRỤ SỞ: P.11 & C.13 nhà VIMECO, KĐT Nam Trung Yên, P. Yên Hòa, Quận Cầu Giấy, Hà Nội
 TEL: 024.22250161 Fax: 024.22250160

TÊN CÔNG TRÌNH: ĐIỀU CHỈNH CỤC BỘ QUY HOẠCH CHI TIẾT KHU ĐÔ THỊ NAM THẮNG LONG GIAI ĐOẠN II, TỶ LỆ 1/500 TẠI CÁC Ồ ĐẠT KÝ HIỆU IC.41-NO, CV2, IV.L.65-MG, IV.L.66-HC, 17-THPT
 TÊN BẢN VẼ: BẢN ĐỒ QUY HOẠCH CUNG CẤP NĂNG LƯỢNG VÀ CHIẾU SÁNG - ĐIỀU CHỈNH