


**PHƯƠNG AN KIẾN TRÚC ĐÀ CHẬP THUẬN**


PHƯƠNG AN KIẾN TRÚC NÀY ĐÃ ĐƯỢC SỬ DỤNG HOẠCH - KIẾN TRÚC HÀ NỘI CHẬP THUẬN KÈM THEO CÔNG VĂN SỐ 986/QĐ-KP-1 NGÀY 07/02/2006




**PHOI CẢNH MINH HÒA**

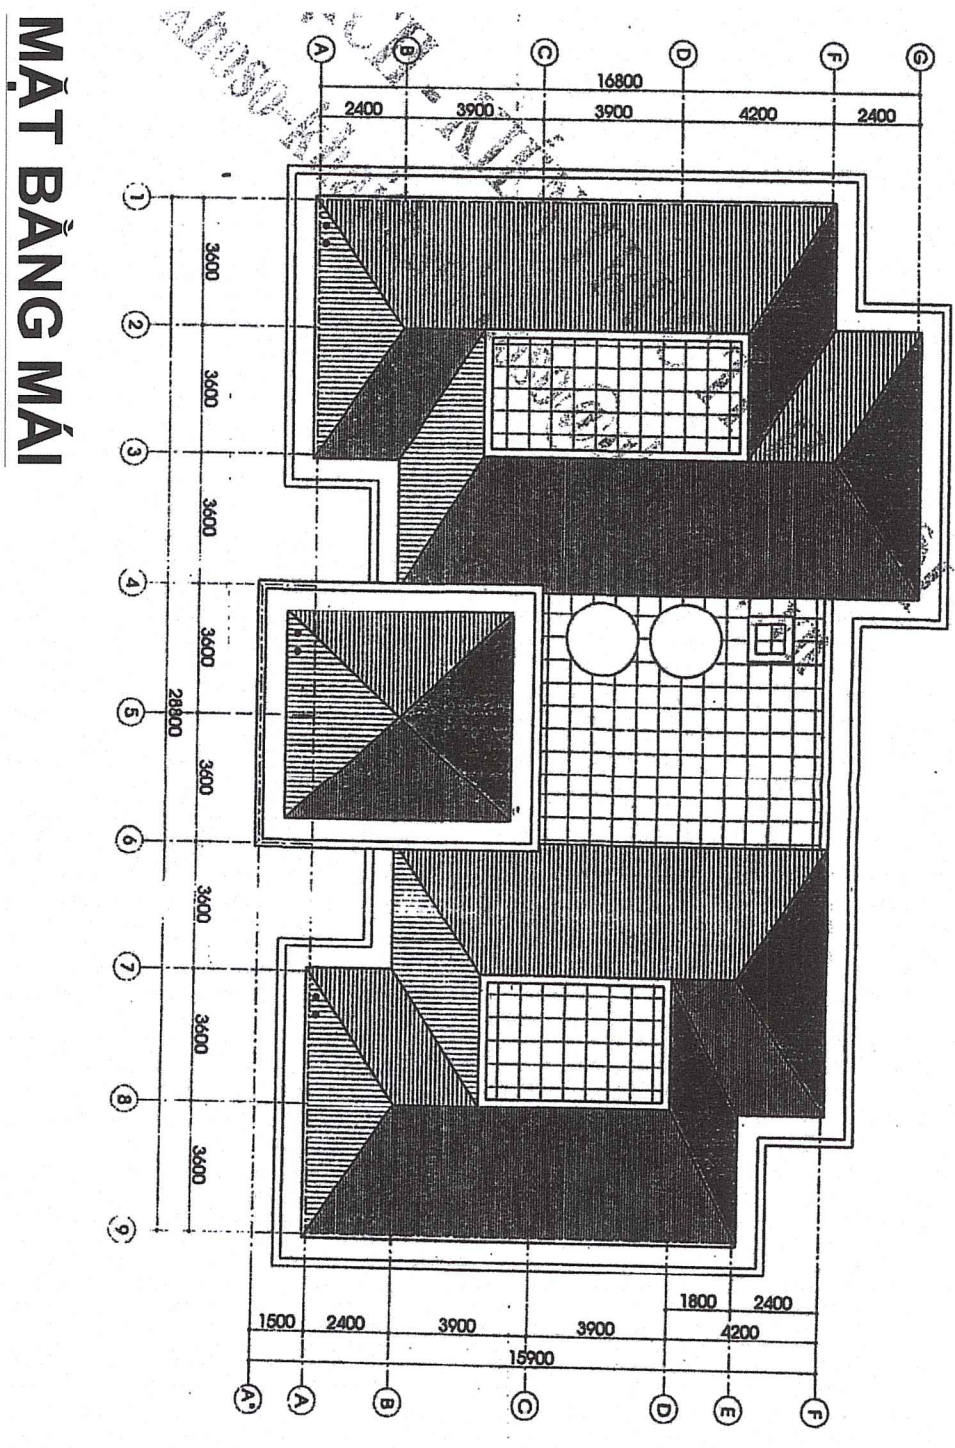

**MẶT BẰNG Mái**

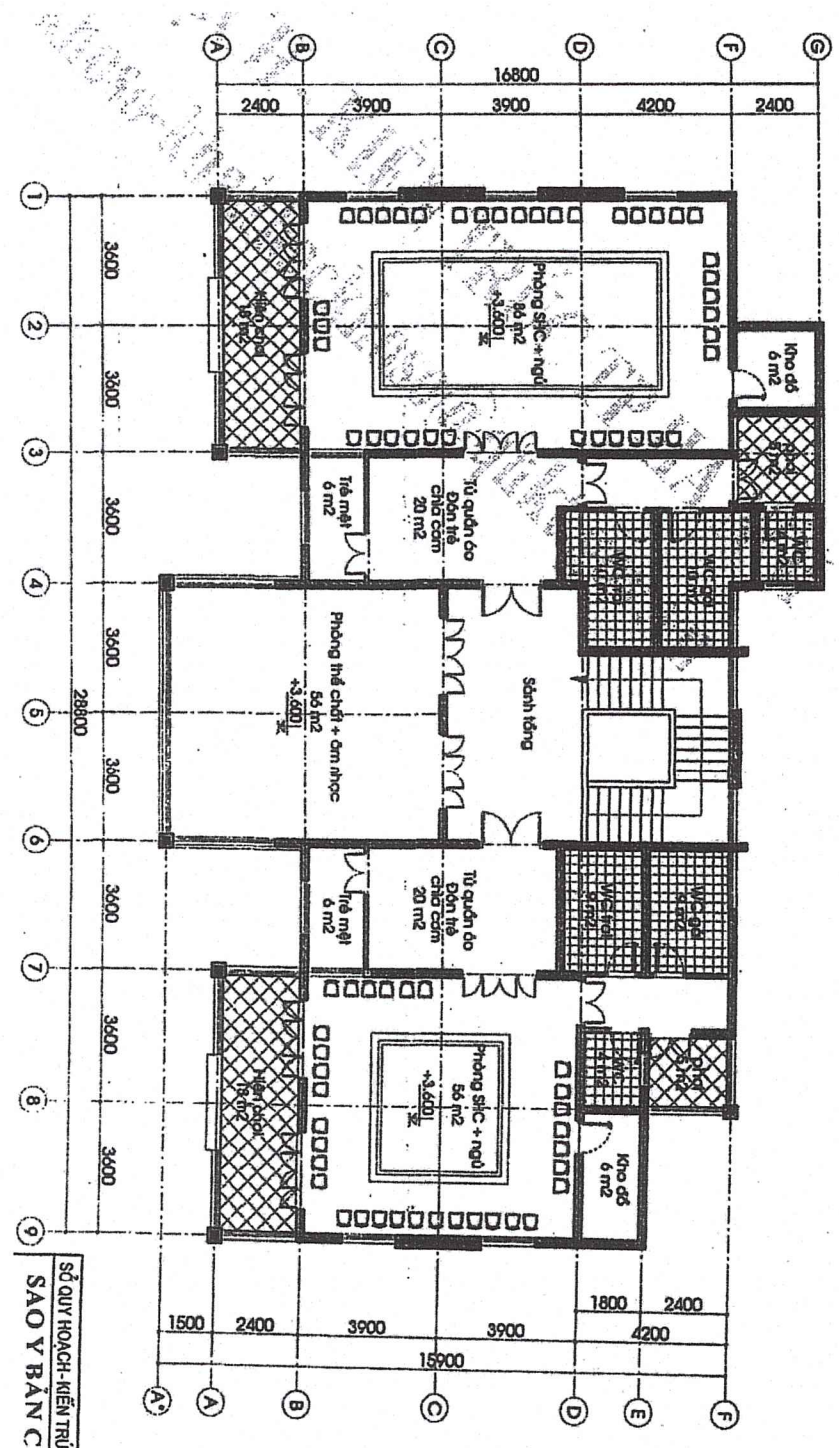


**MẶT BẰNG TẦNG 2**

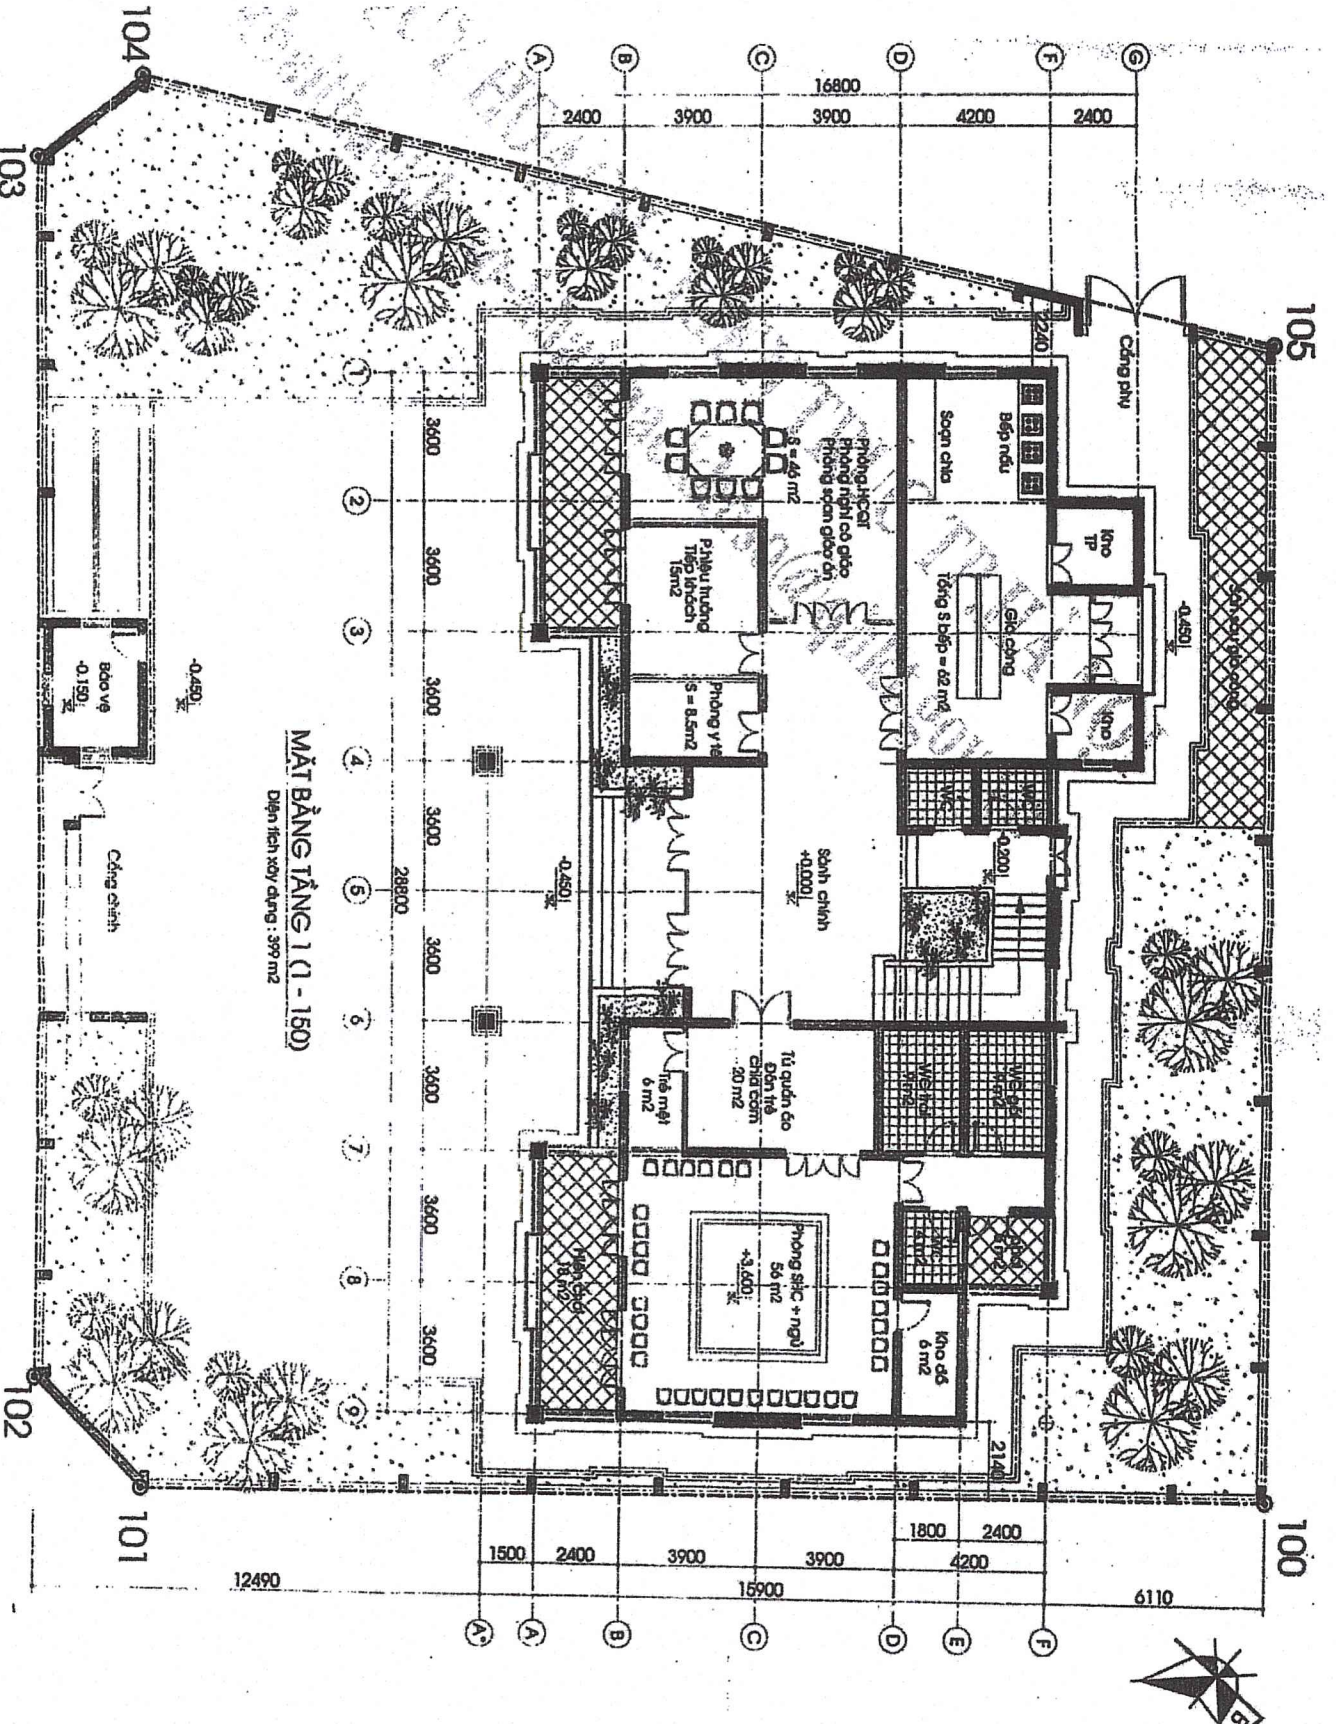


**MẶT BẰNG TẦNG 1**


**PHƯƠNG AN KIẾN TRÚC ĐỀ XUẤT ĐIỀU CHỈNH**

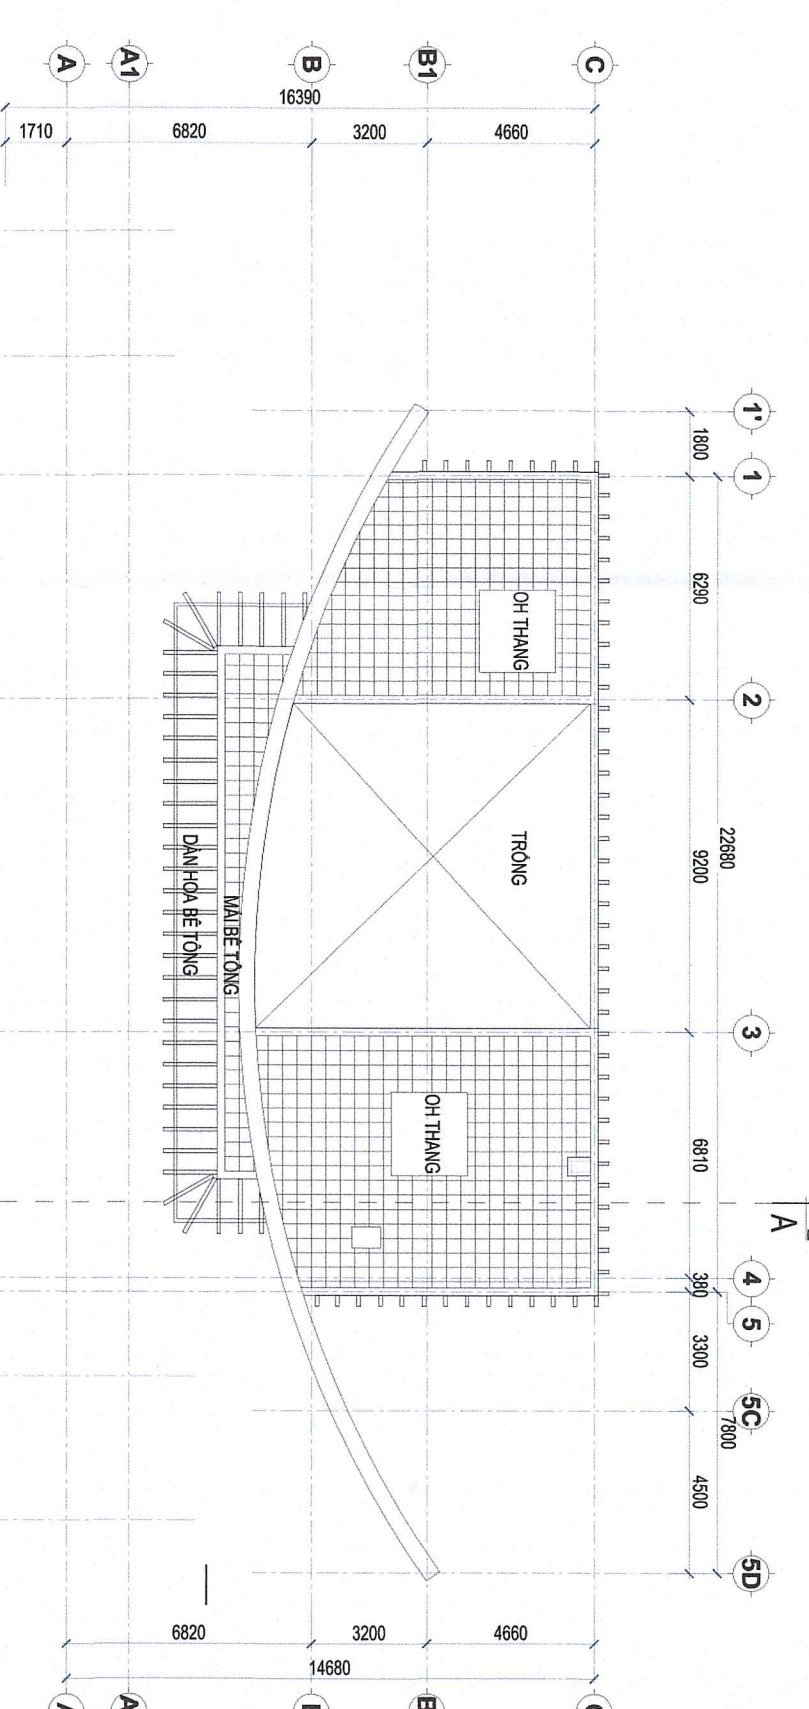

**MẶT BẰNG Mái**

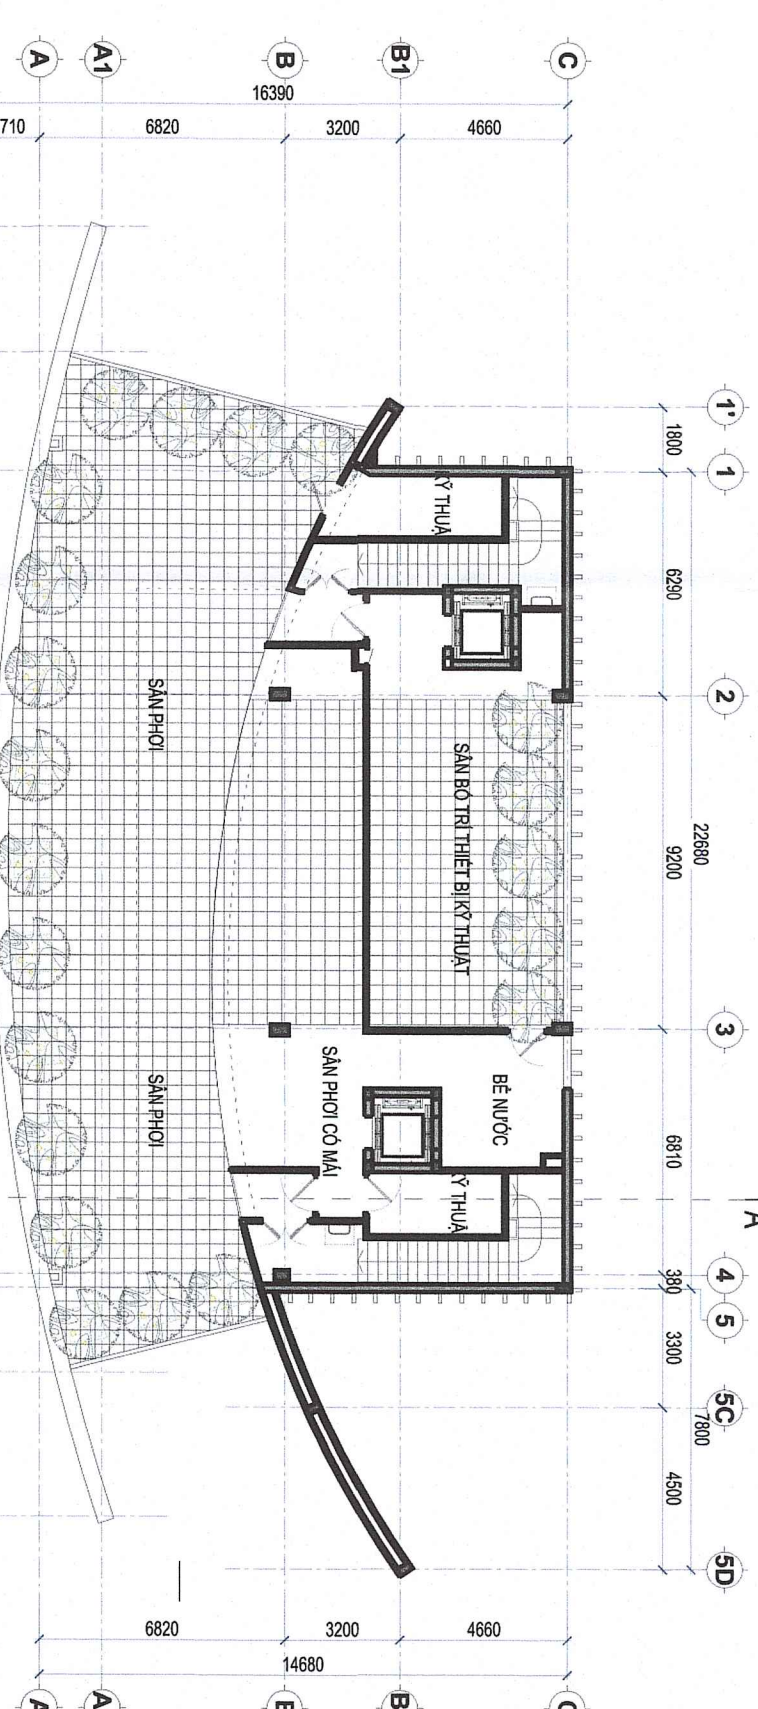


**MẶT BẰNG TẦNG 2**

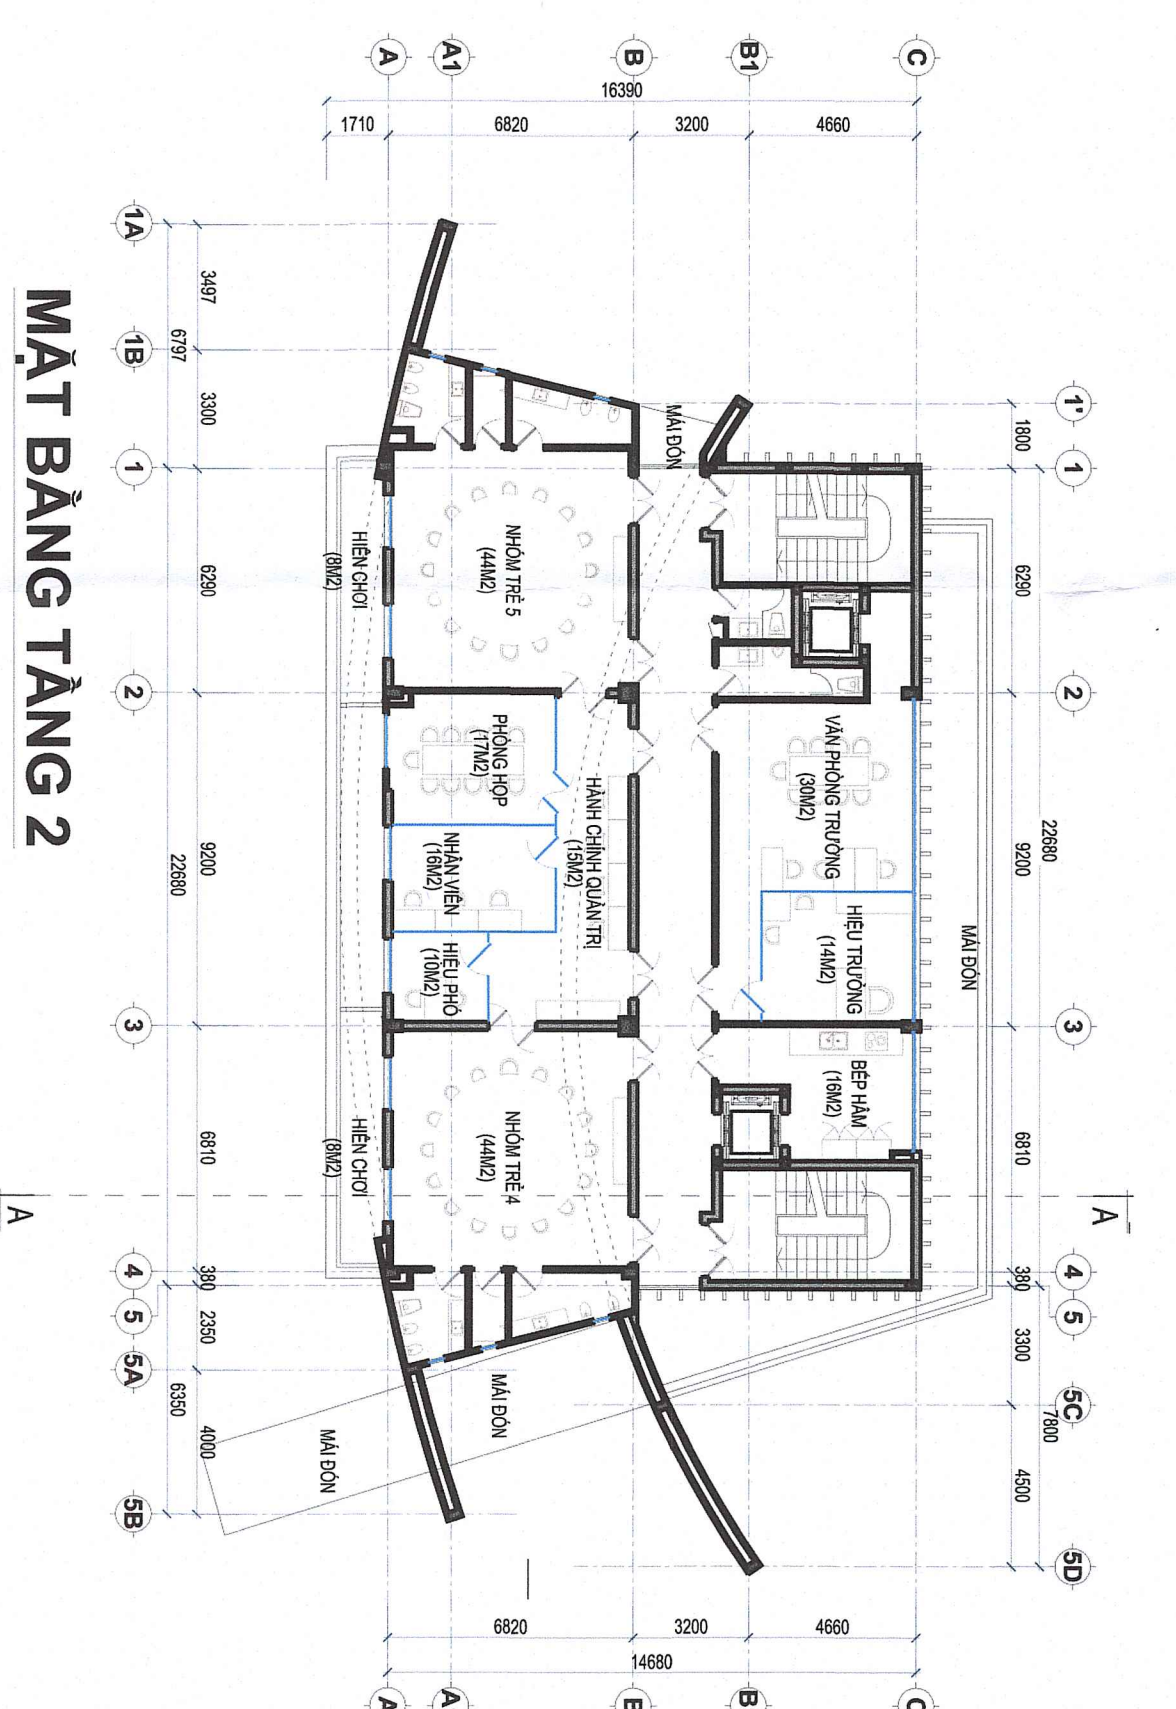


**MẶT BẰNG TẦNG 1**



**PHOI CẢNH MINH HÒA**

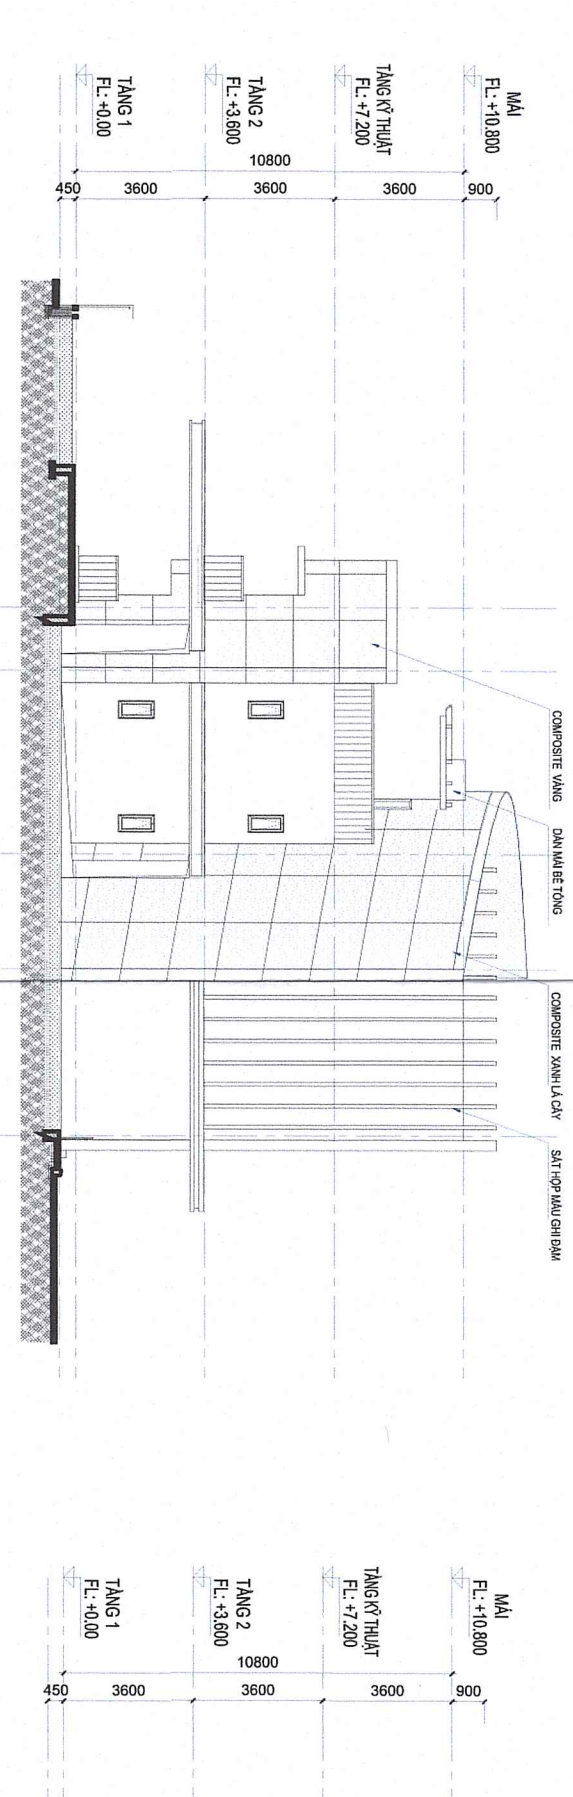


**MẶT ĐỨNG PHÍA ĐÔNG BẮC**

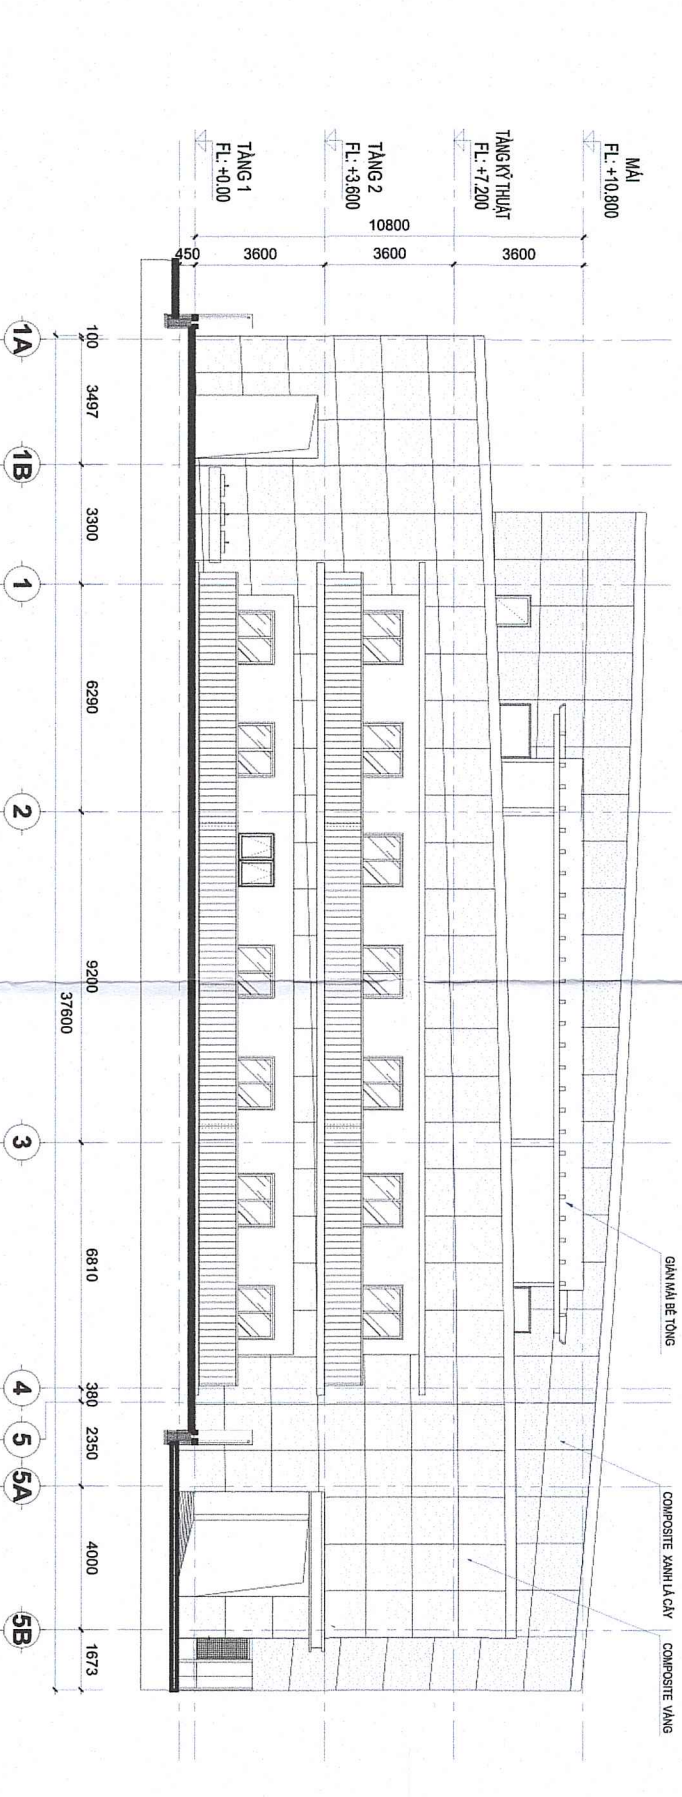


**MẶT ĐỨNG PHÍA ĐÔNG NAM**




**MẶT ĐỨNG PHÍA TÂY BẮC**

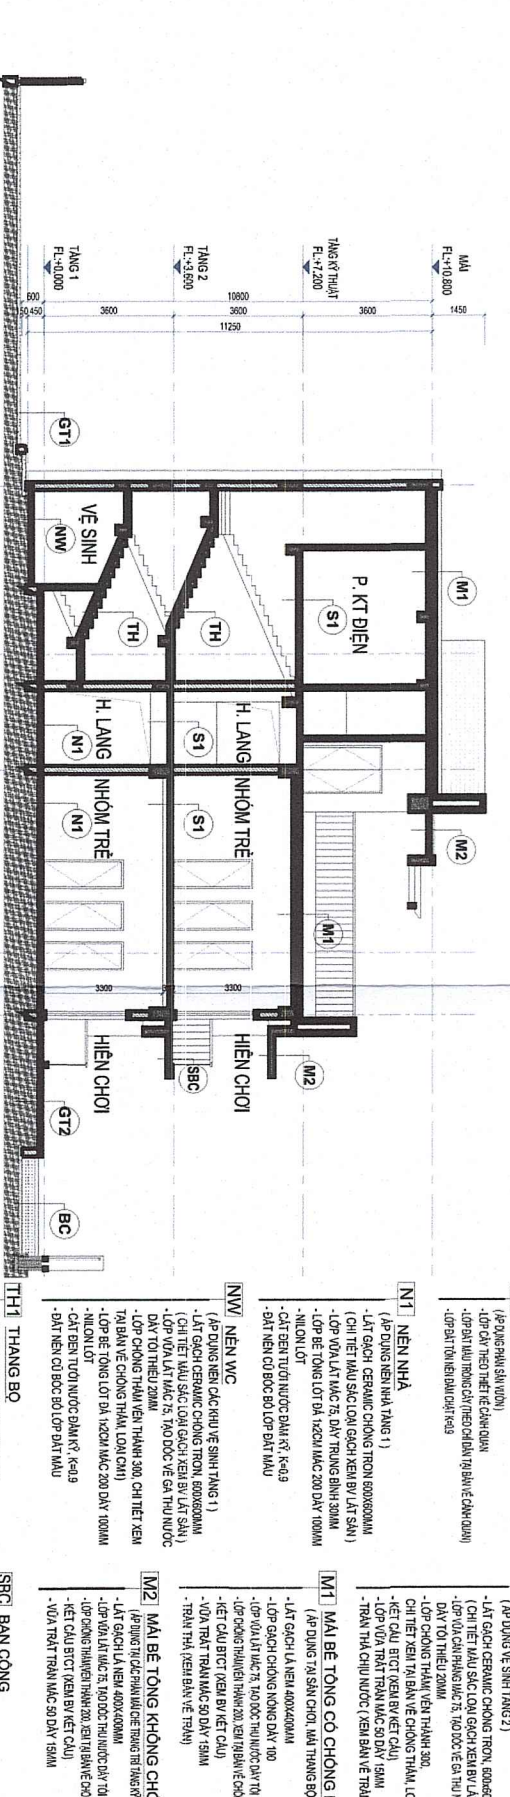


**MẶT ĐỨNG PHÍA TÂY NAM**

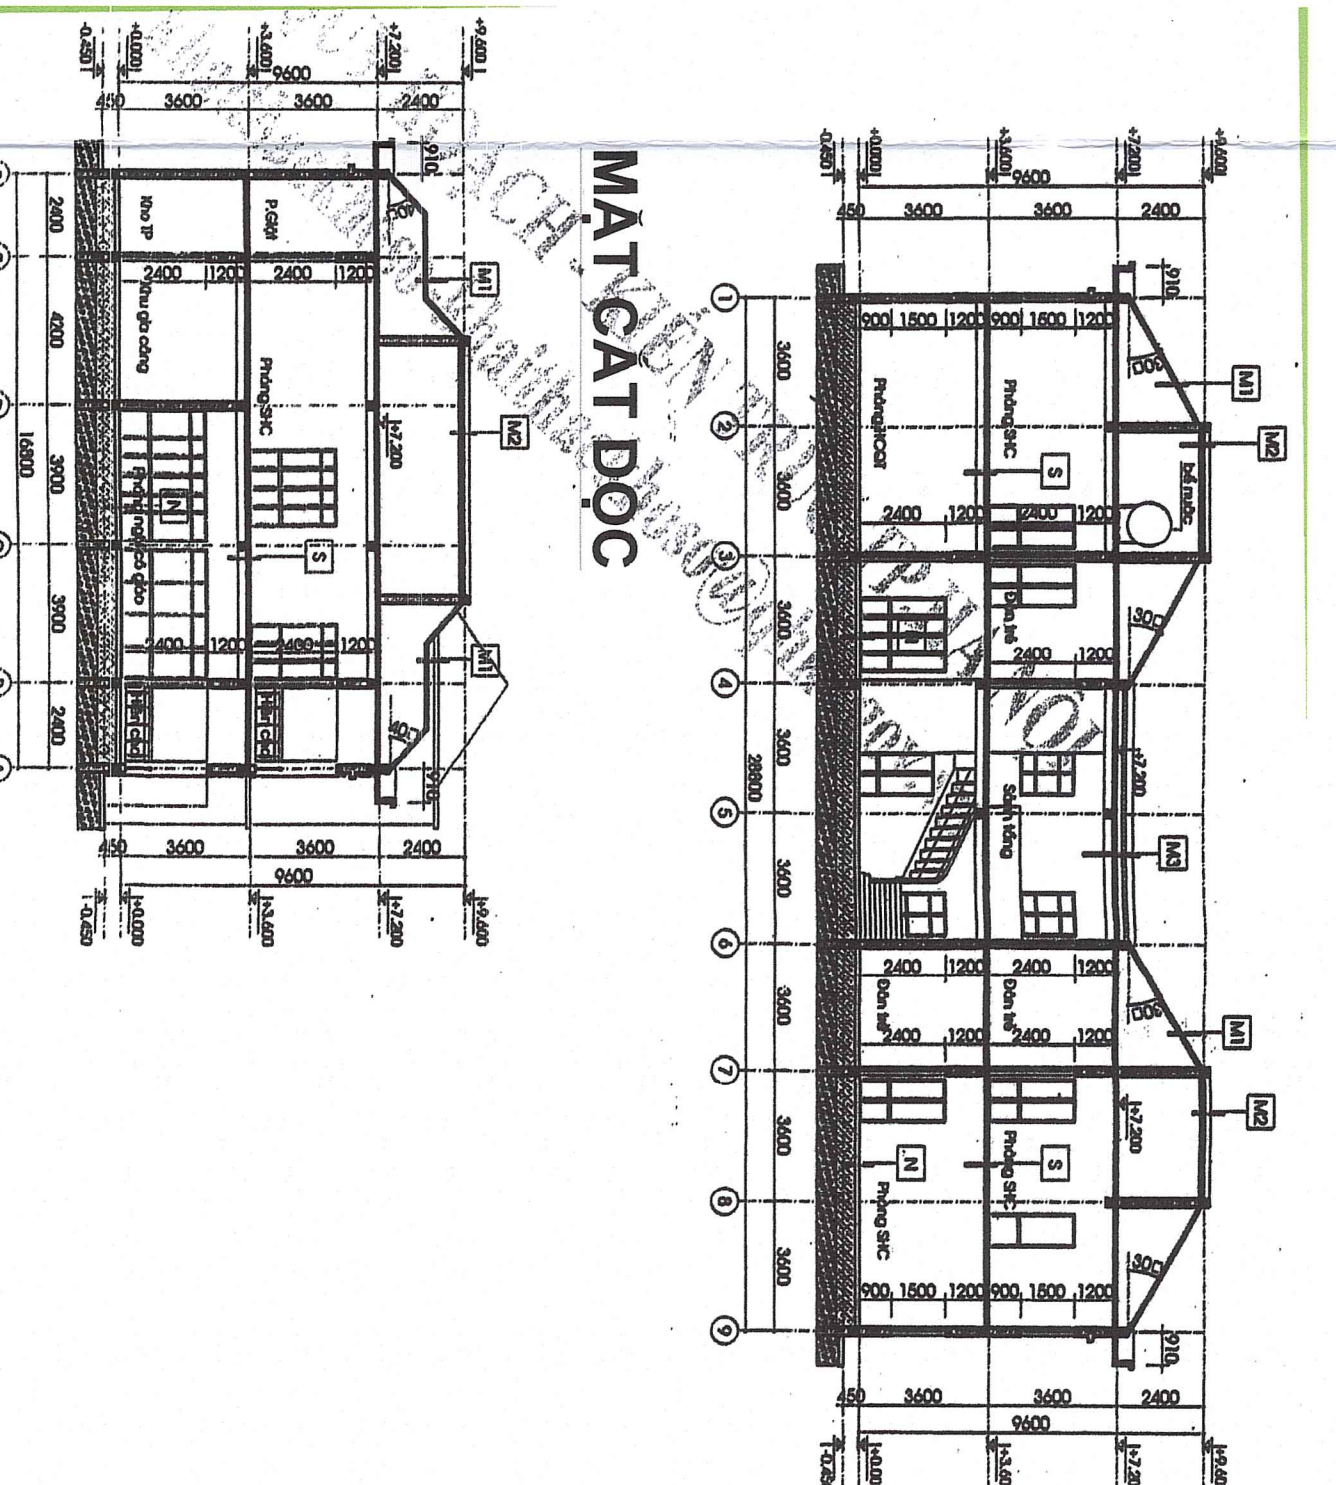


**MẶT CẮT NGANG**

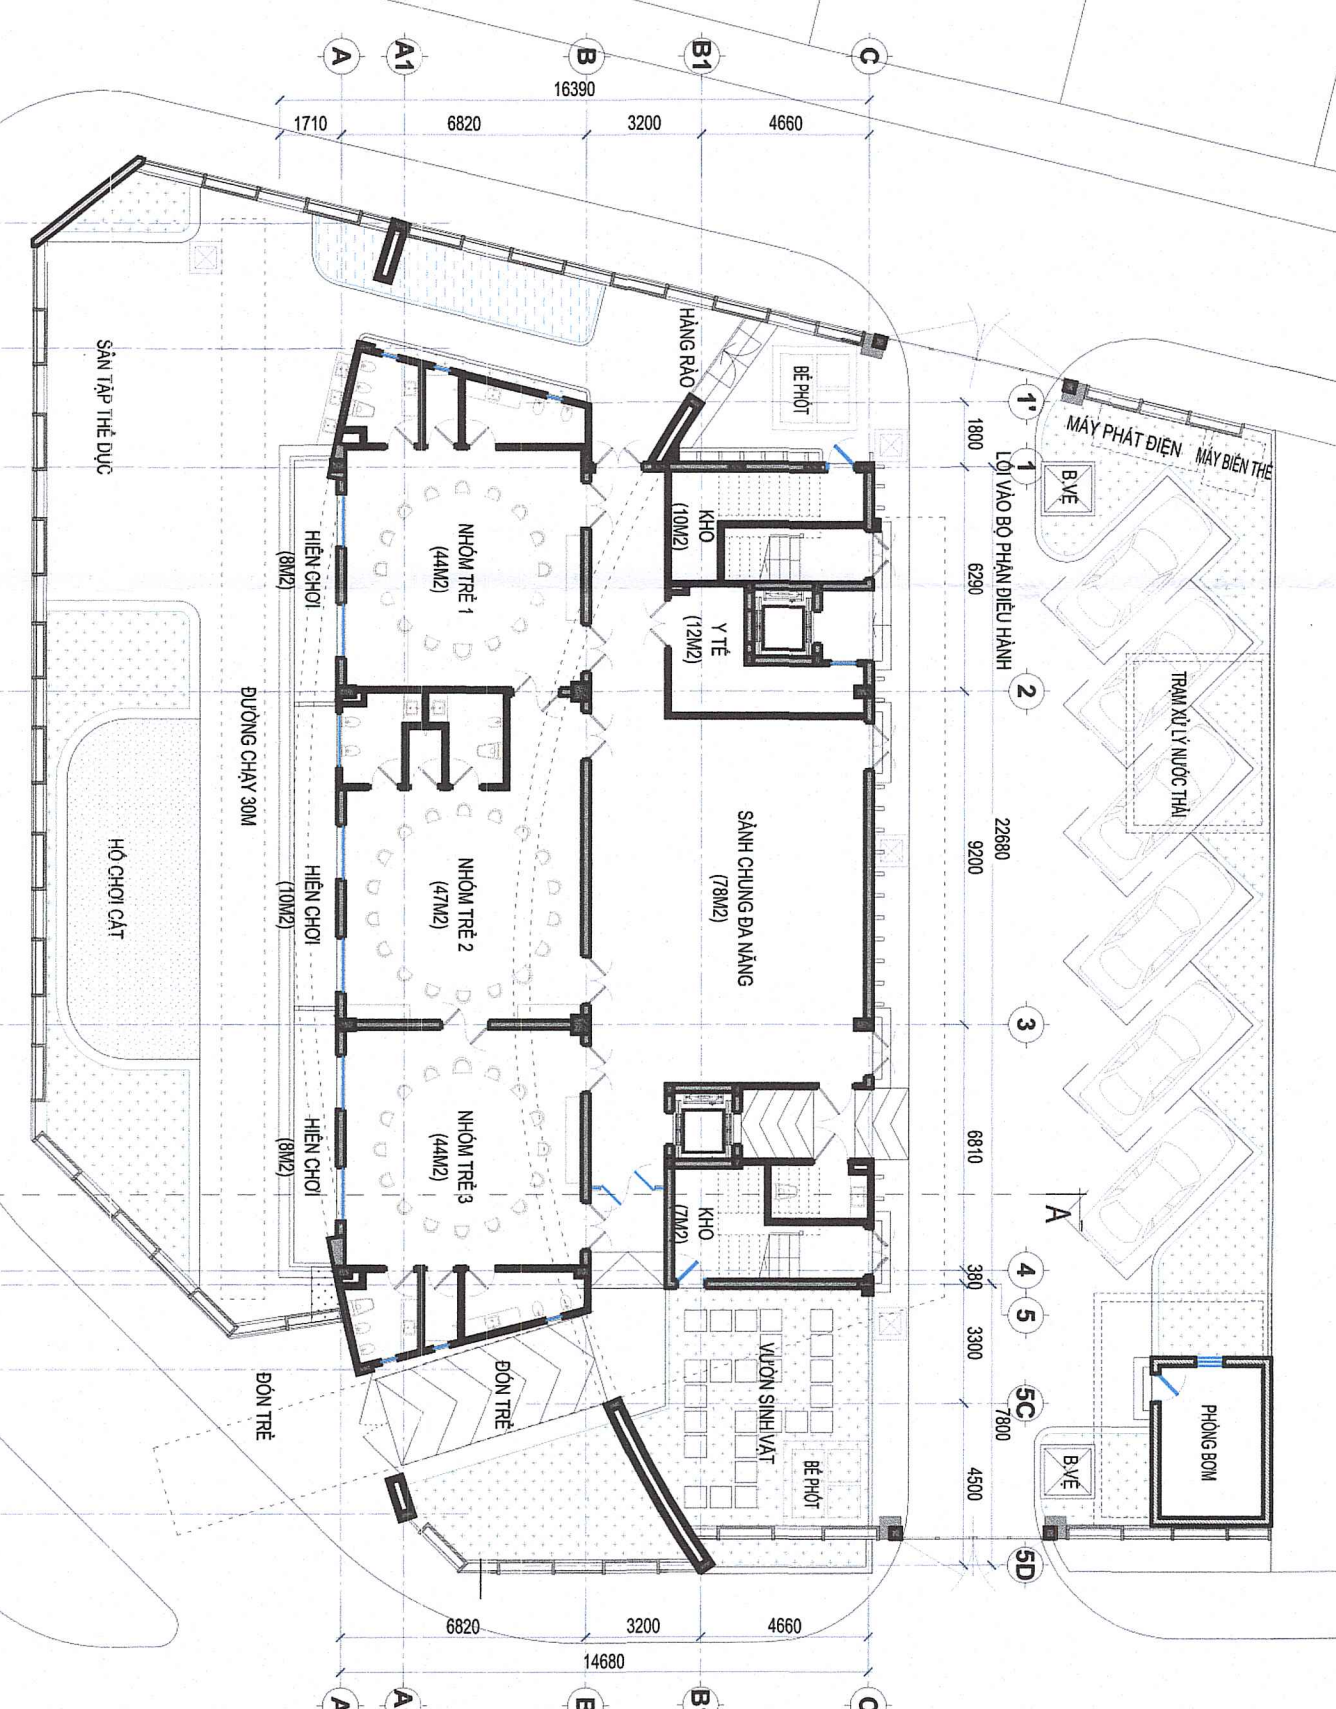

**MẶT CẮT DỌC**

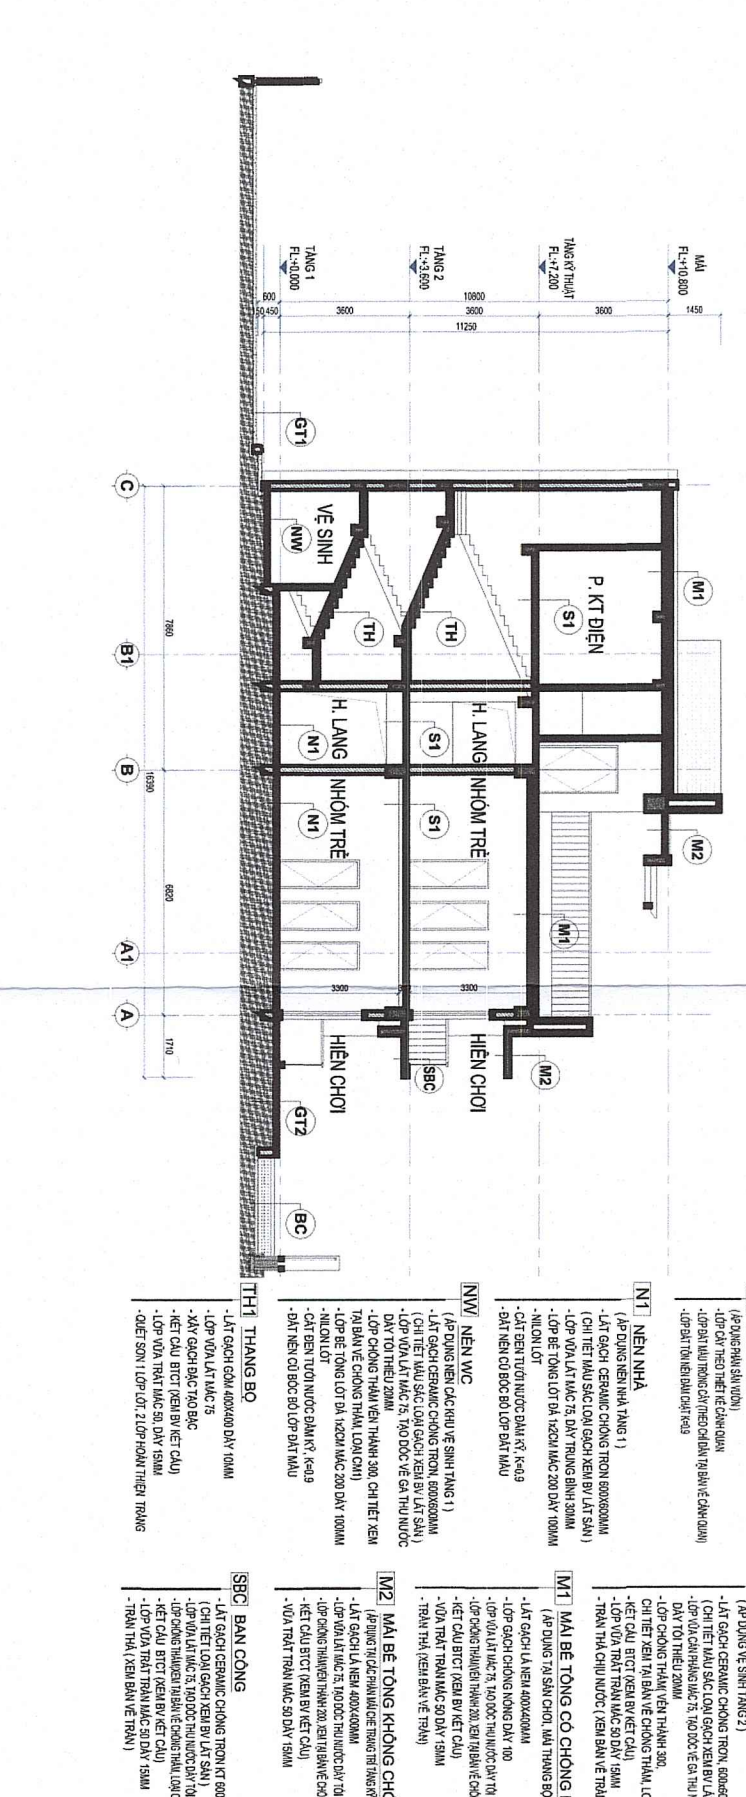

**MẶT CẮT A-A**

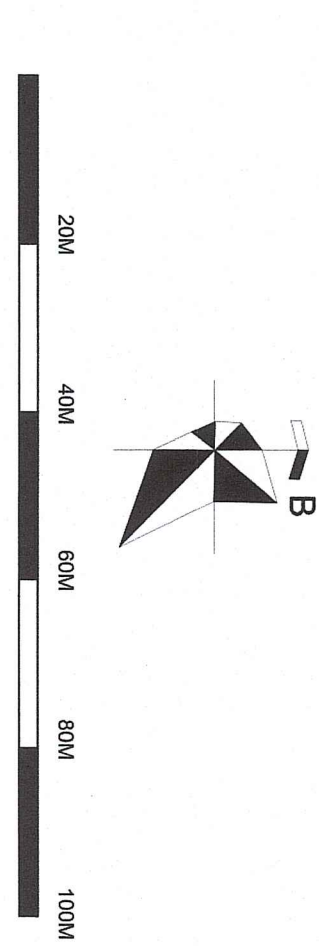

**CƠ QUAN PHÊ DUYỆT:**  
ỦY BAN NHÂN DÂN PHƯỜNG XUAN BINH  
KÈM THEO QUẢN DẪN SỐ:

**CƠ QUAN THẨM ĐỊNH - CƠ QUAN TRỊNH DUYỆT:**  
PHÒNG KINH TẾ - HẠ TẦNG VÀ ĐÔ THỊ PHƯỜNG XUAN BINH  
KÈM THEO QUẢN DẪN SỐ:

**CƠ QUAN TỐ CHỨC LẬP DỰ HOẠCH:**  
CÔNG TY TNHH NAM PHƯƠNG  
KÈM THEO QUẢN DẪN SỐ:  
30/TTP - HC

**CHỦ TRƯỞNG:**  
KIẾN TRÚC PHAI ĐỨC  
ĐIỀU KIỆN PHƯƠNG XUAN BINH, THÀNH PHỐ HÀ NỘI  
TÊN BAN VE:

**PHƯƠNG AN KIẾN TRÚC ĐÀ CHẬP THUẬN**

THIẾT KẾ:	KTS. NGUYỄN QUANG HUY		
CHỌI TRỌI:	KTS. PHAI QUANG NHẬT		
TRƯỞNG PHÒNG:	THS. KTS. NGUYỄN MẠNH HƯNG		
QUẢN LÝ THIẾT KẾ:	THS. KTS. NGUYỄN MẠNH HƯNG		
QUẢN LÝ THIẾT KẾ:	THS. NGUYỄN HỮU TRƯỜNG		

